




НЛК ДОМОСТРОЕНИЕ

ПЛАН ПЕРВОГО УРОВНЯ

ПЛАН ВТОРОГО УРОВНЯ

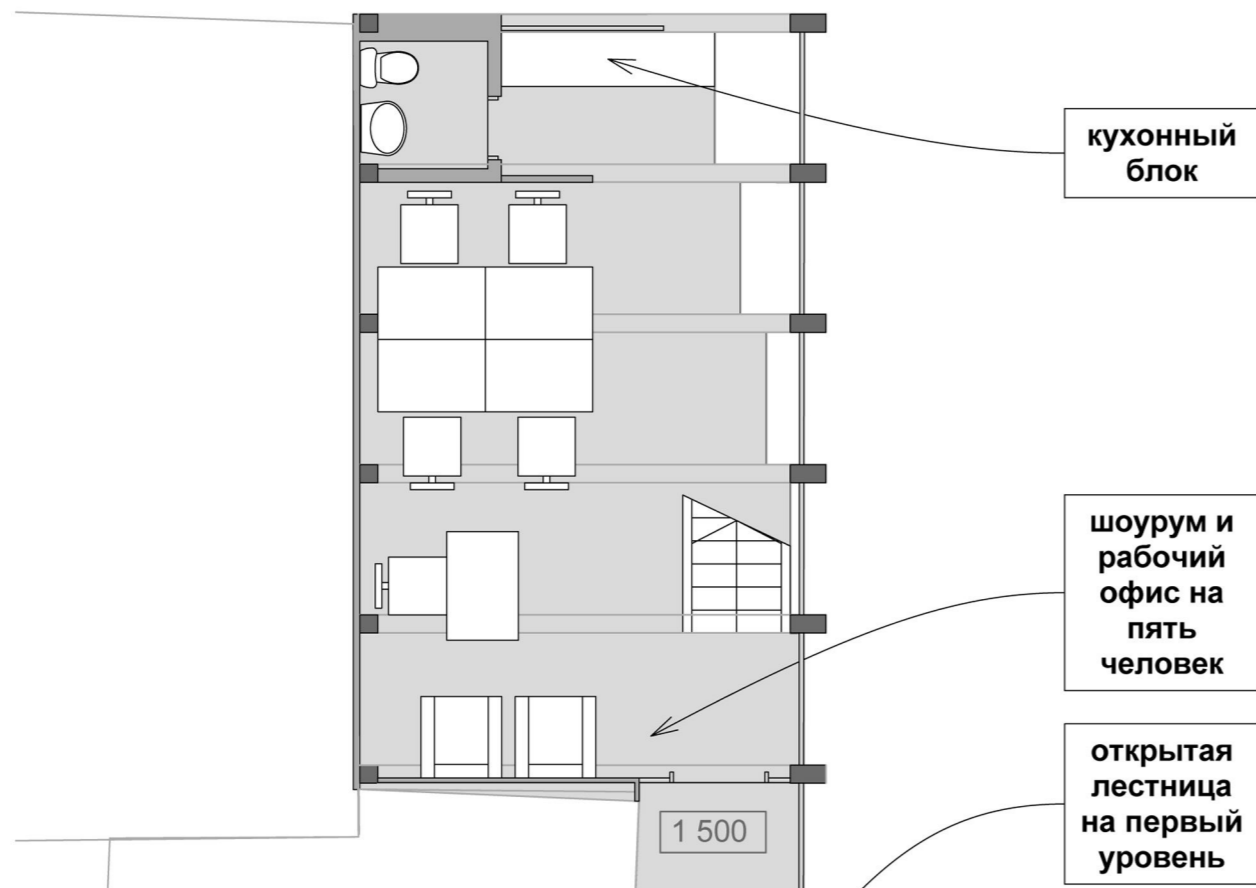


рабочий офисна пять человек

кухня - переговорная

подсобное помещение

летний сад проведение презентаций


навес над лестницей стекло

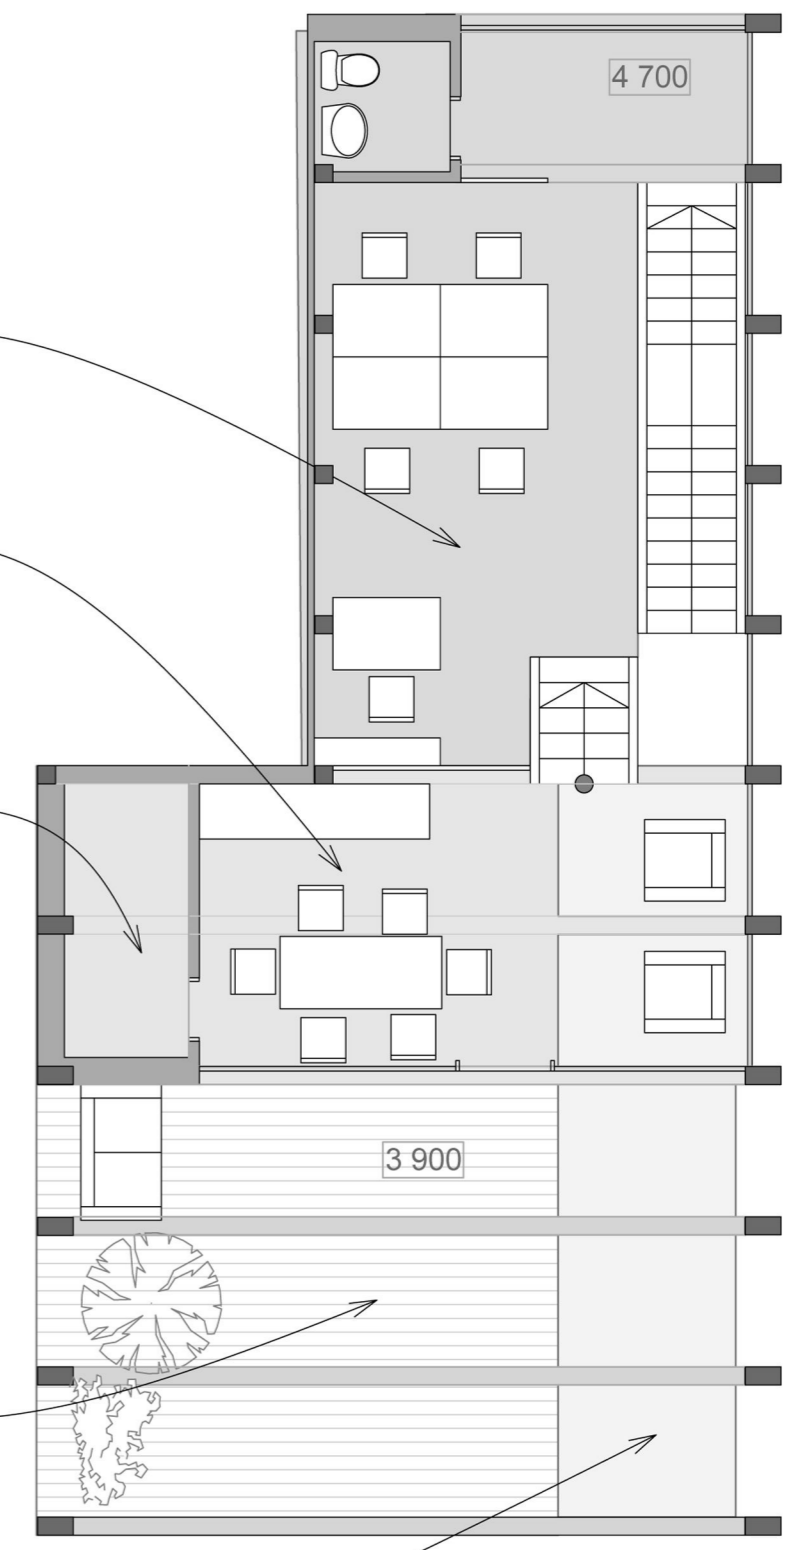


A3

A3


разрез

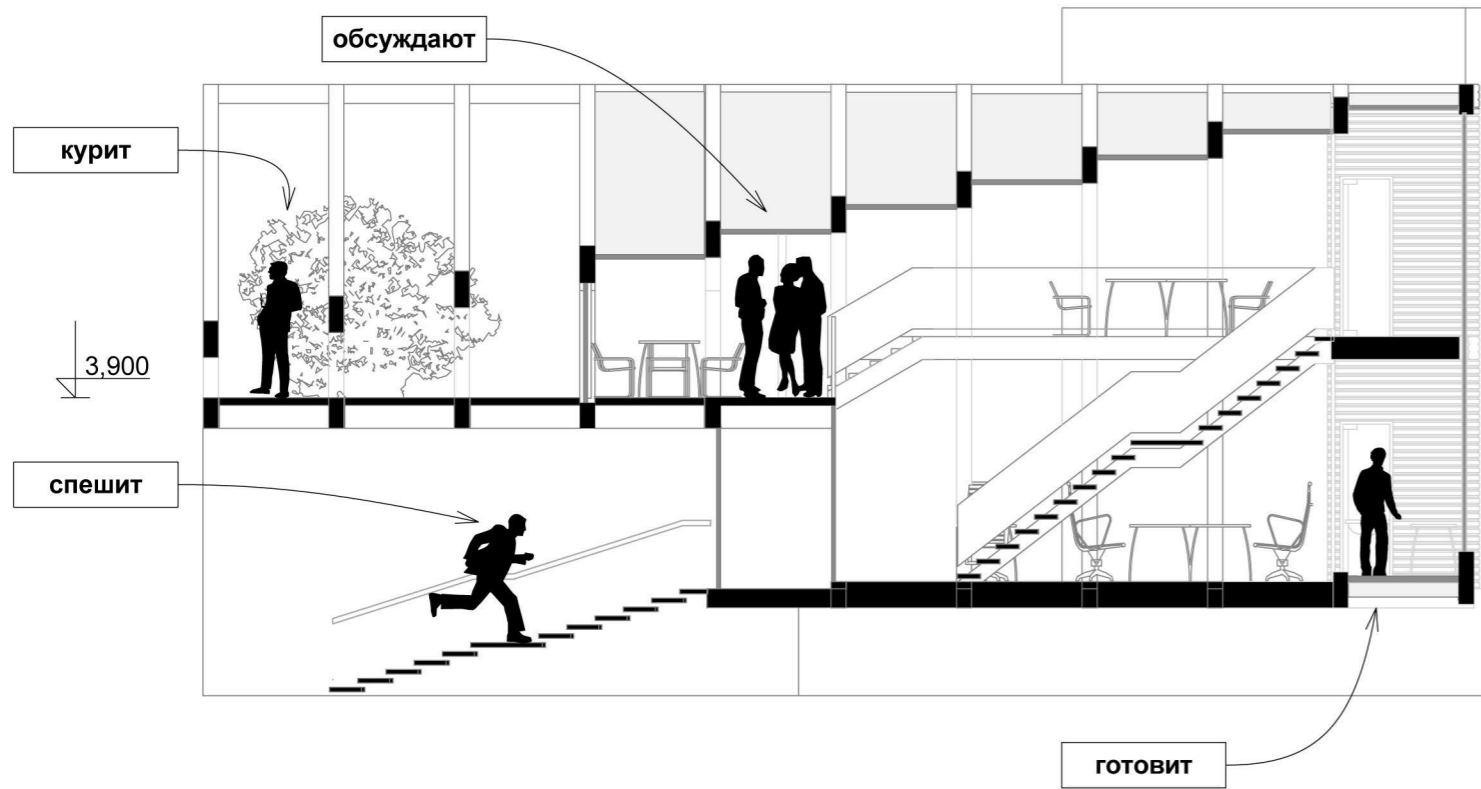


Фасад главный

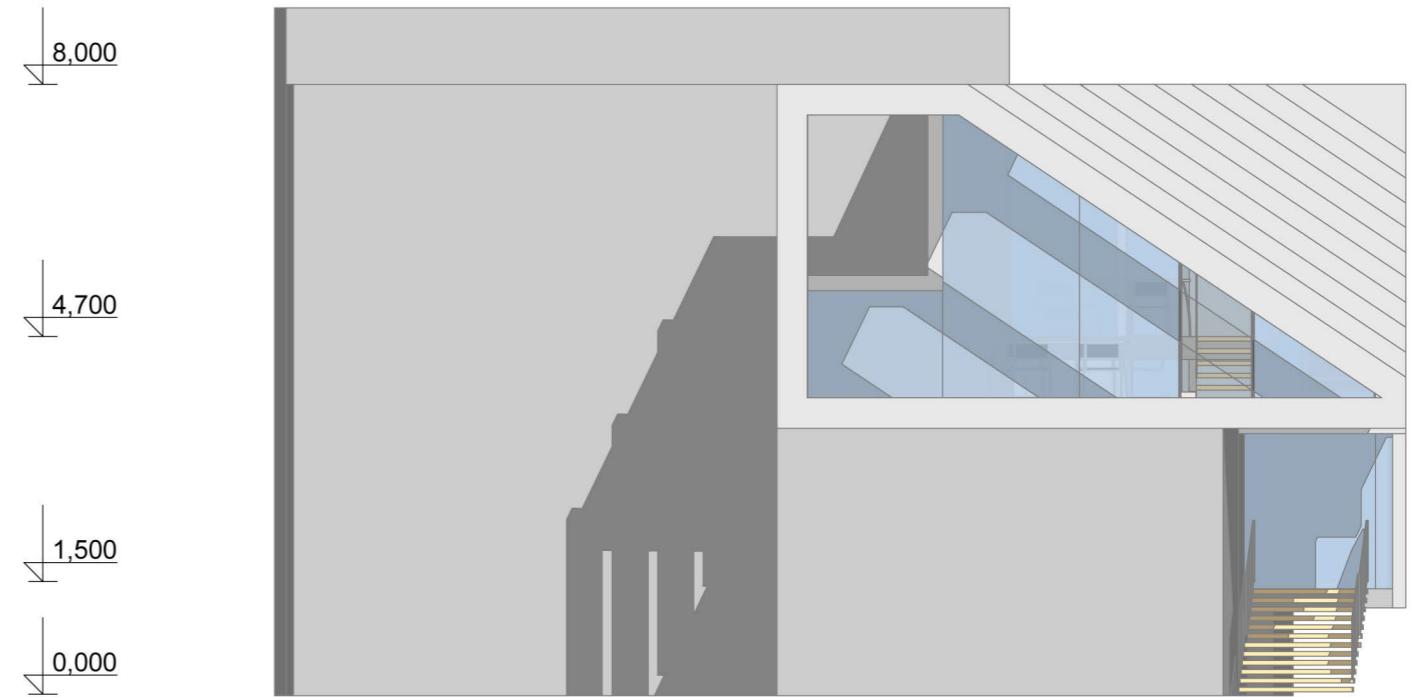

Фасад по длинной стороне

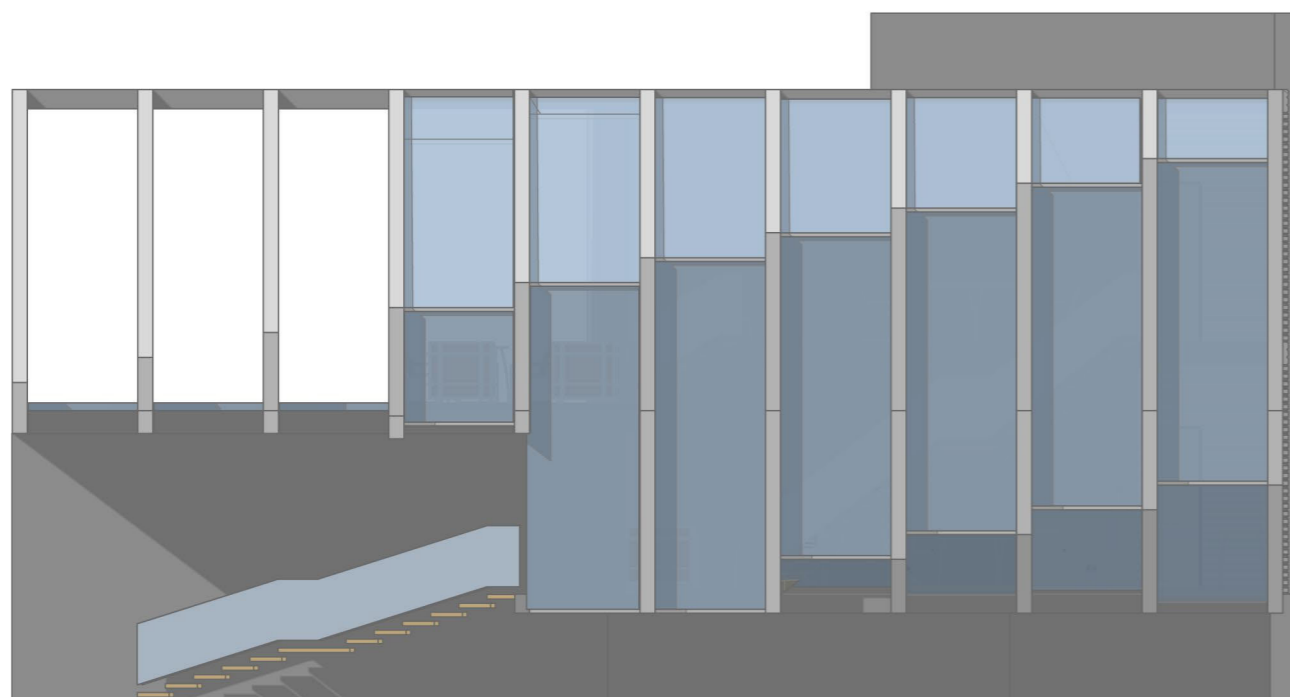

Фасад

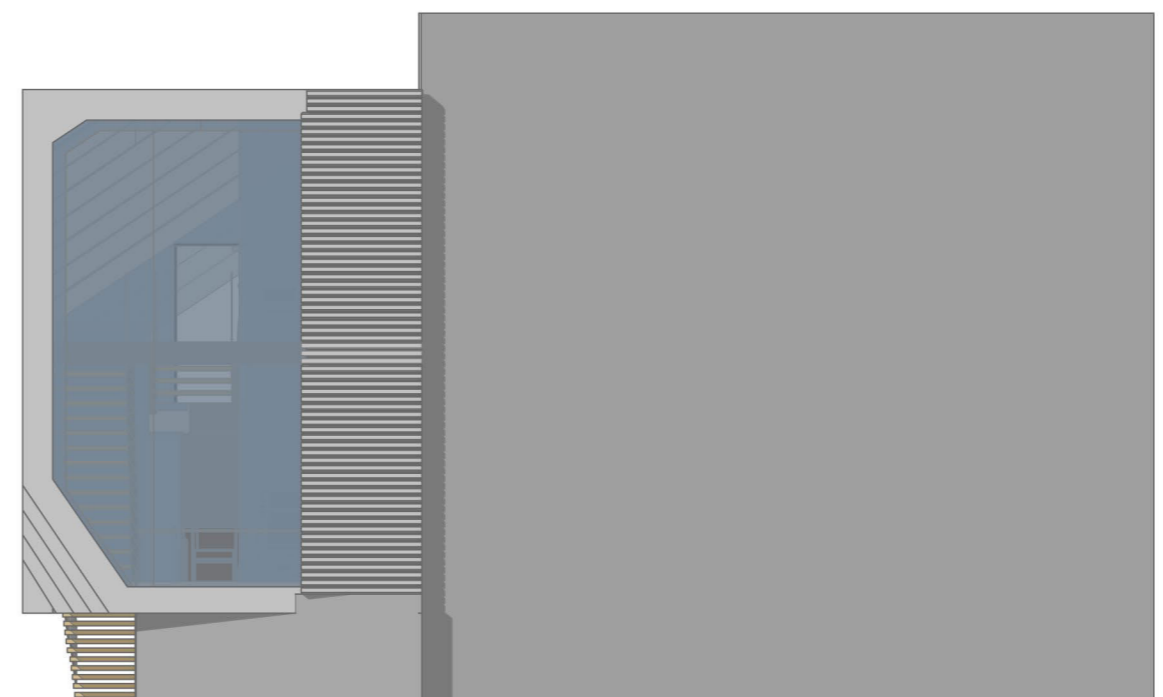

СХЕМА

клееный брус

Ультразвуковая
система очистки
снега

пол в саду -
доска террасная
декинг

Система
витражного
остекления

навес над
лестницей,
стекло

лестница
консольная
дерево



ПРИМЕР ИНТЕРЬЕРА

ВИД ИЗ ПЕРЕГОВОРНОЙ