



ARTPLAY ДОМ НА КРЫШЕ
A3

Фасад в осях 1-5



Фасад в осях В-Б



Фасад в осях 5-1





Фасад в осях Б-В



План на отм +0,000

План на отм +1,950

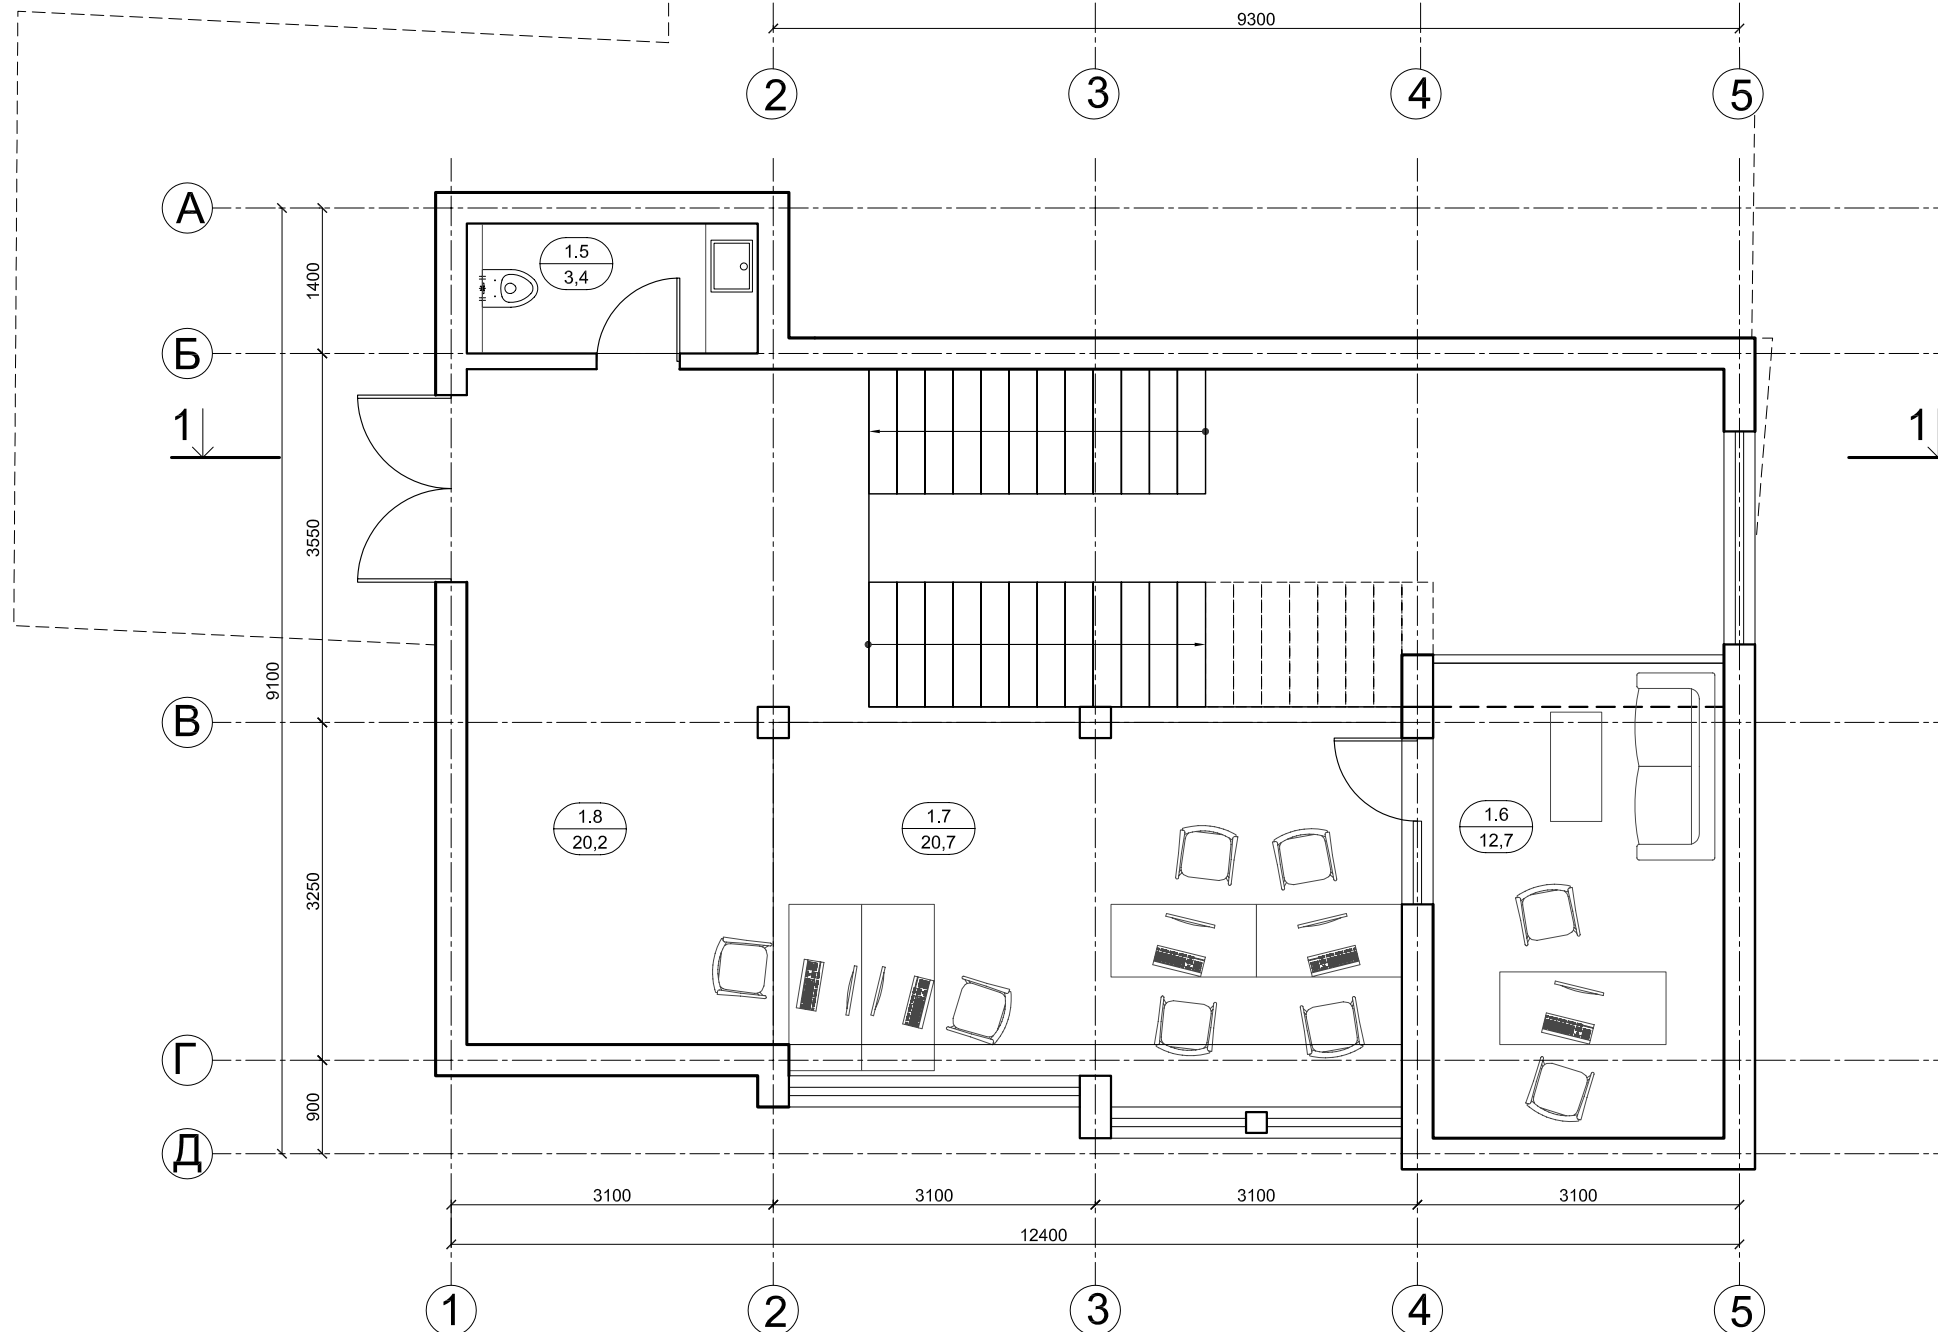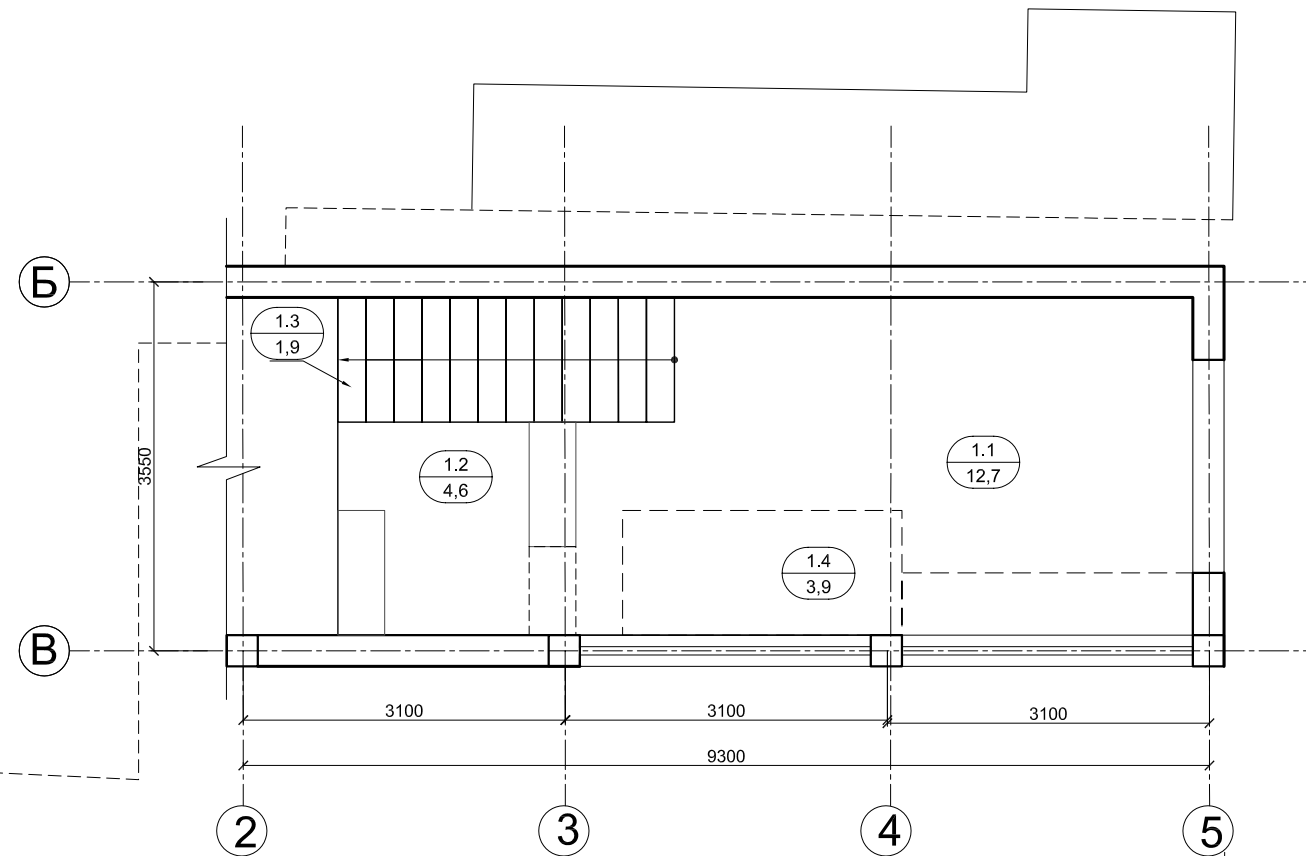


ЭКСПЛИКАЦИЯ:

1.1 Тамбур	12.7m ²
1.2 Рецепция	4.6m ²
1.3 Подсобное помещение	1.9m ²
1.4 Шоу-рум	3.9m ²
1.5 Сан.узел	3.4m ²
1.6 Кабинет	12.7m ²
1.7 Рабочие места	20.7m ²
1.8 Шоу-рум	20.2m ²

Общая площадь
1 этажа 80.1m²

План на отм +5,400

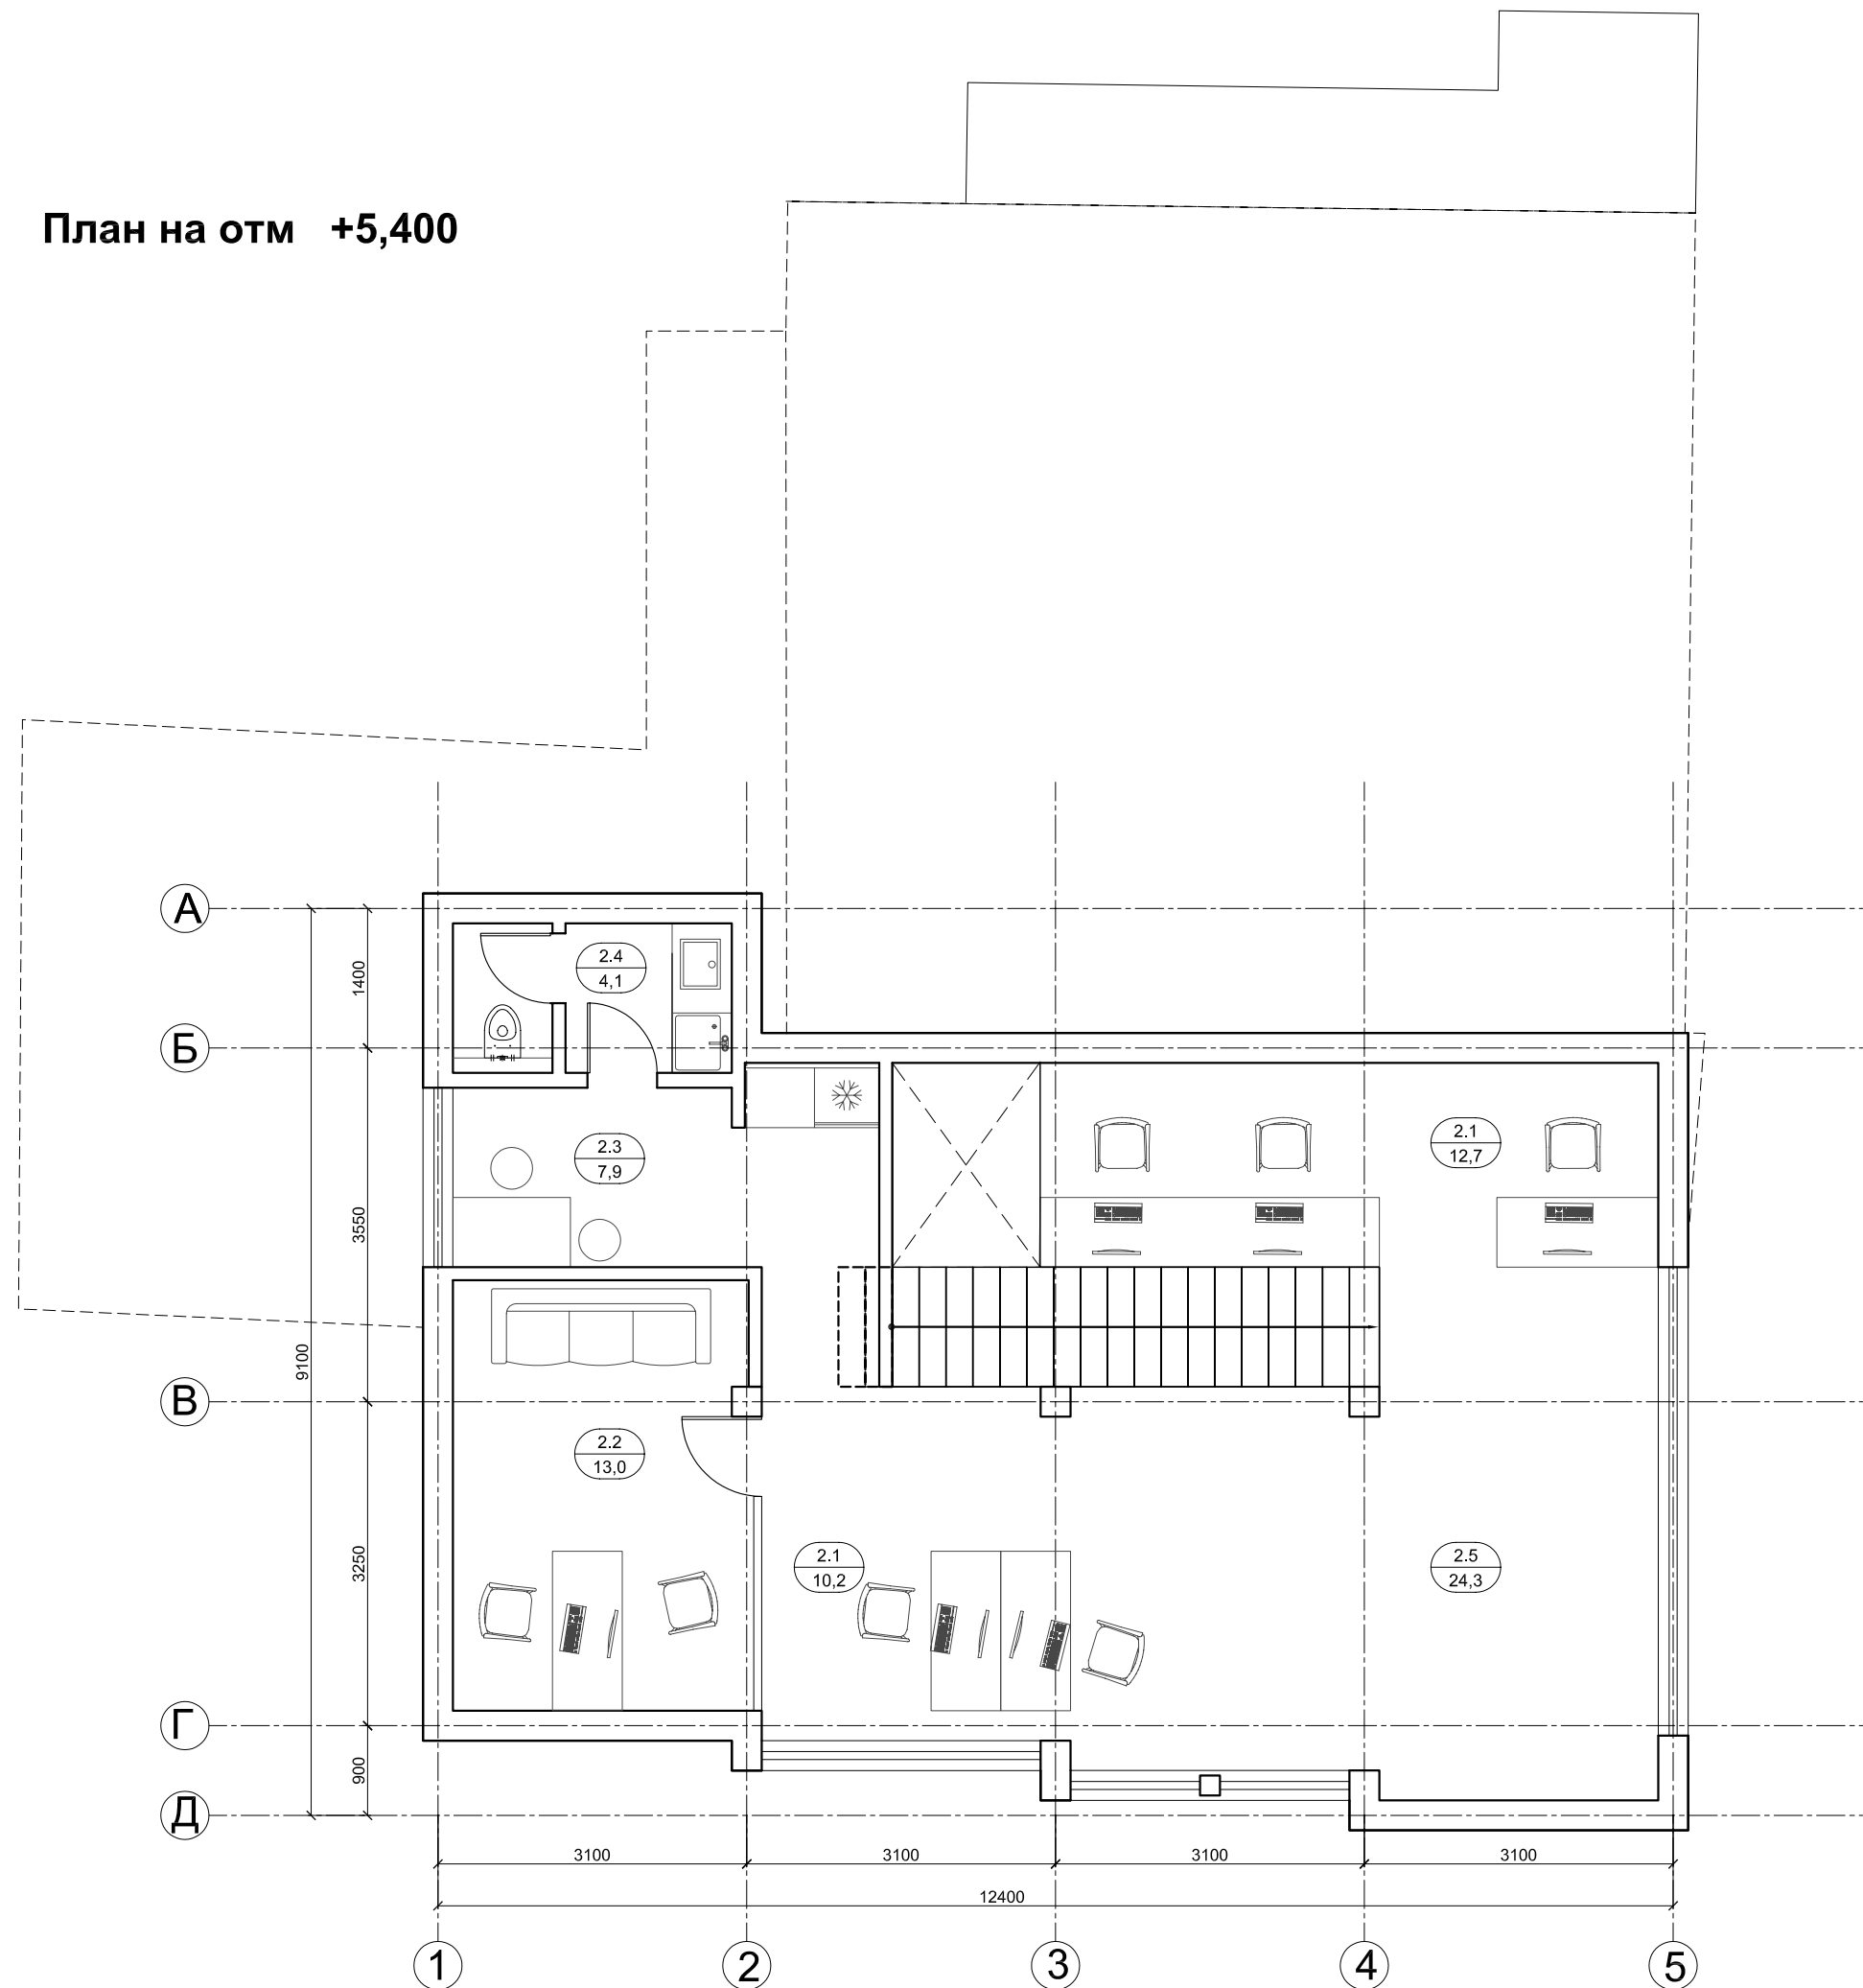

ЭКСПЛИКАЦИЯ:

2.1 Рабочие места	22.9m ²
2.2 Кабинет	13.0m ²
2.3 Кухня	7.9m ²
2.4 Сан.узел	4.1m ²
2.5 Шоу-рум	24.3m ²

Общая площадь
2 этажа 72.2m²

ARTPLAY ДОМ НА КРЫШЕ
A3 / 1:75

Разрез 1-1



ARTPLAY ДОМ НА КРЫШЕ
A3 / 1:75

