

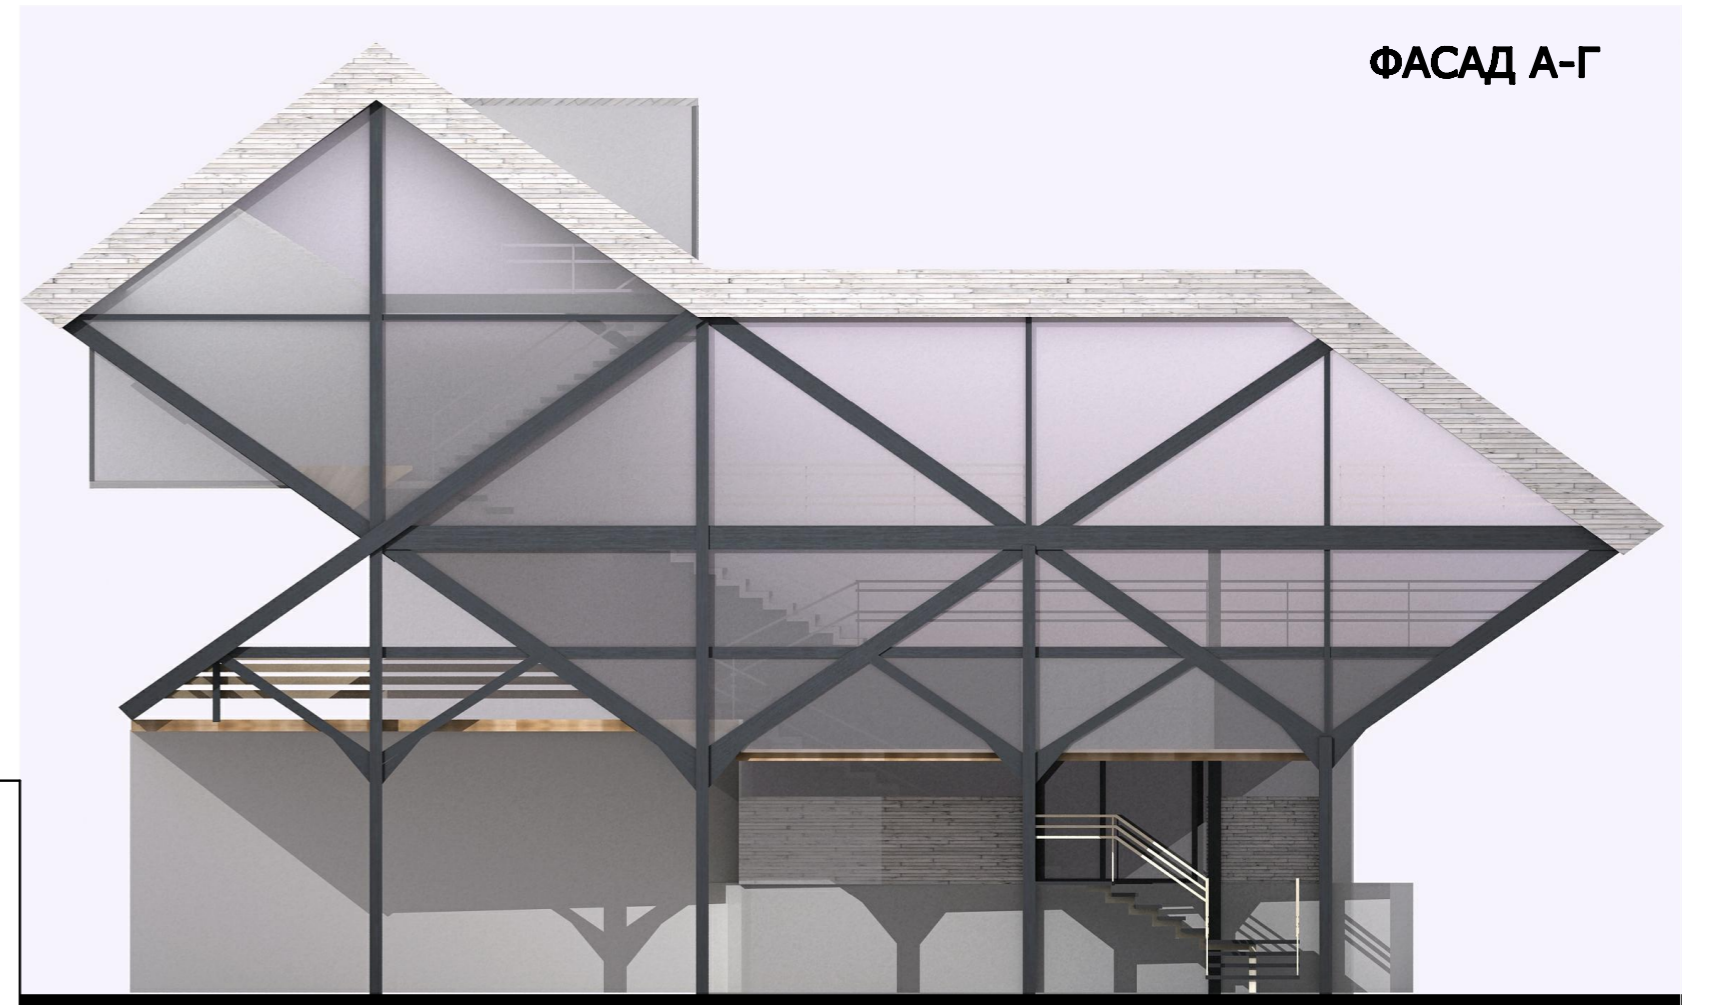
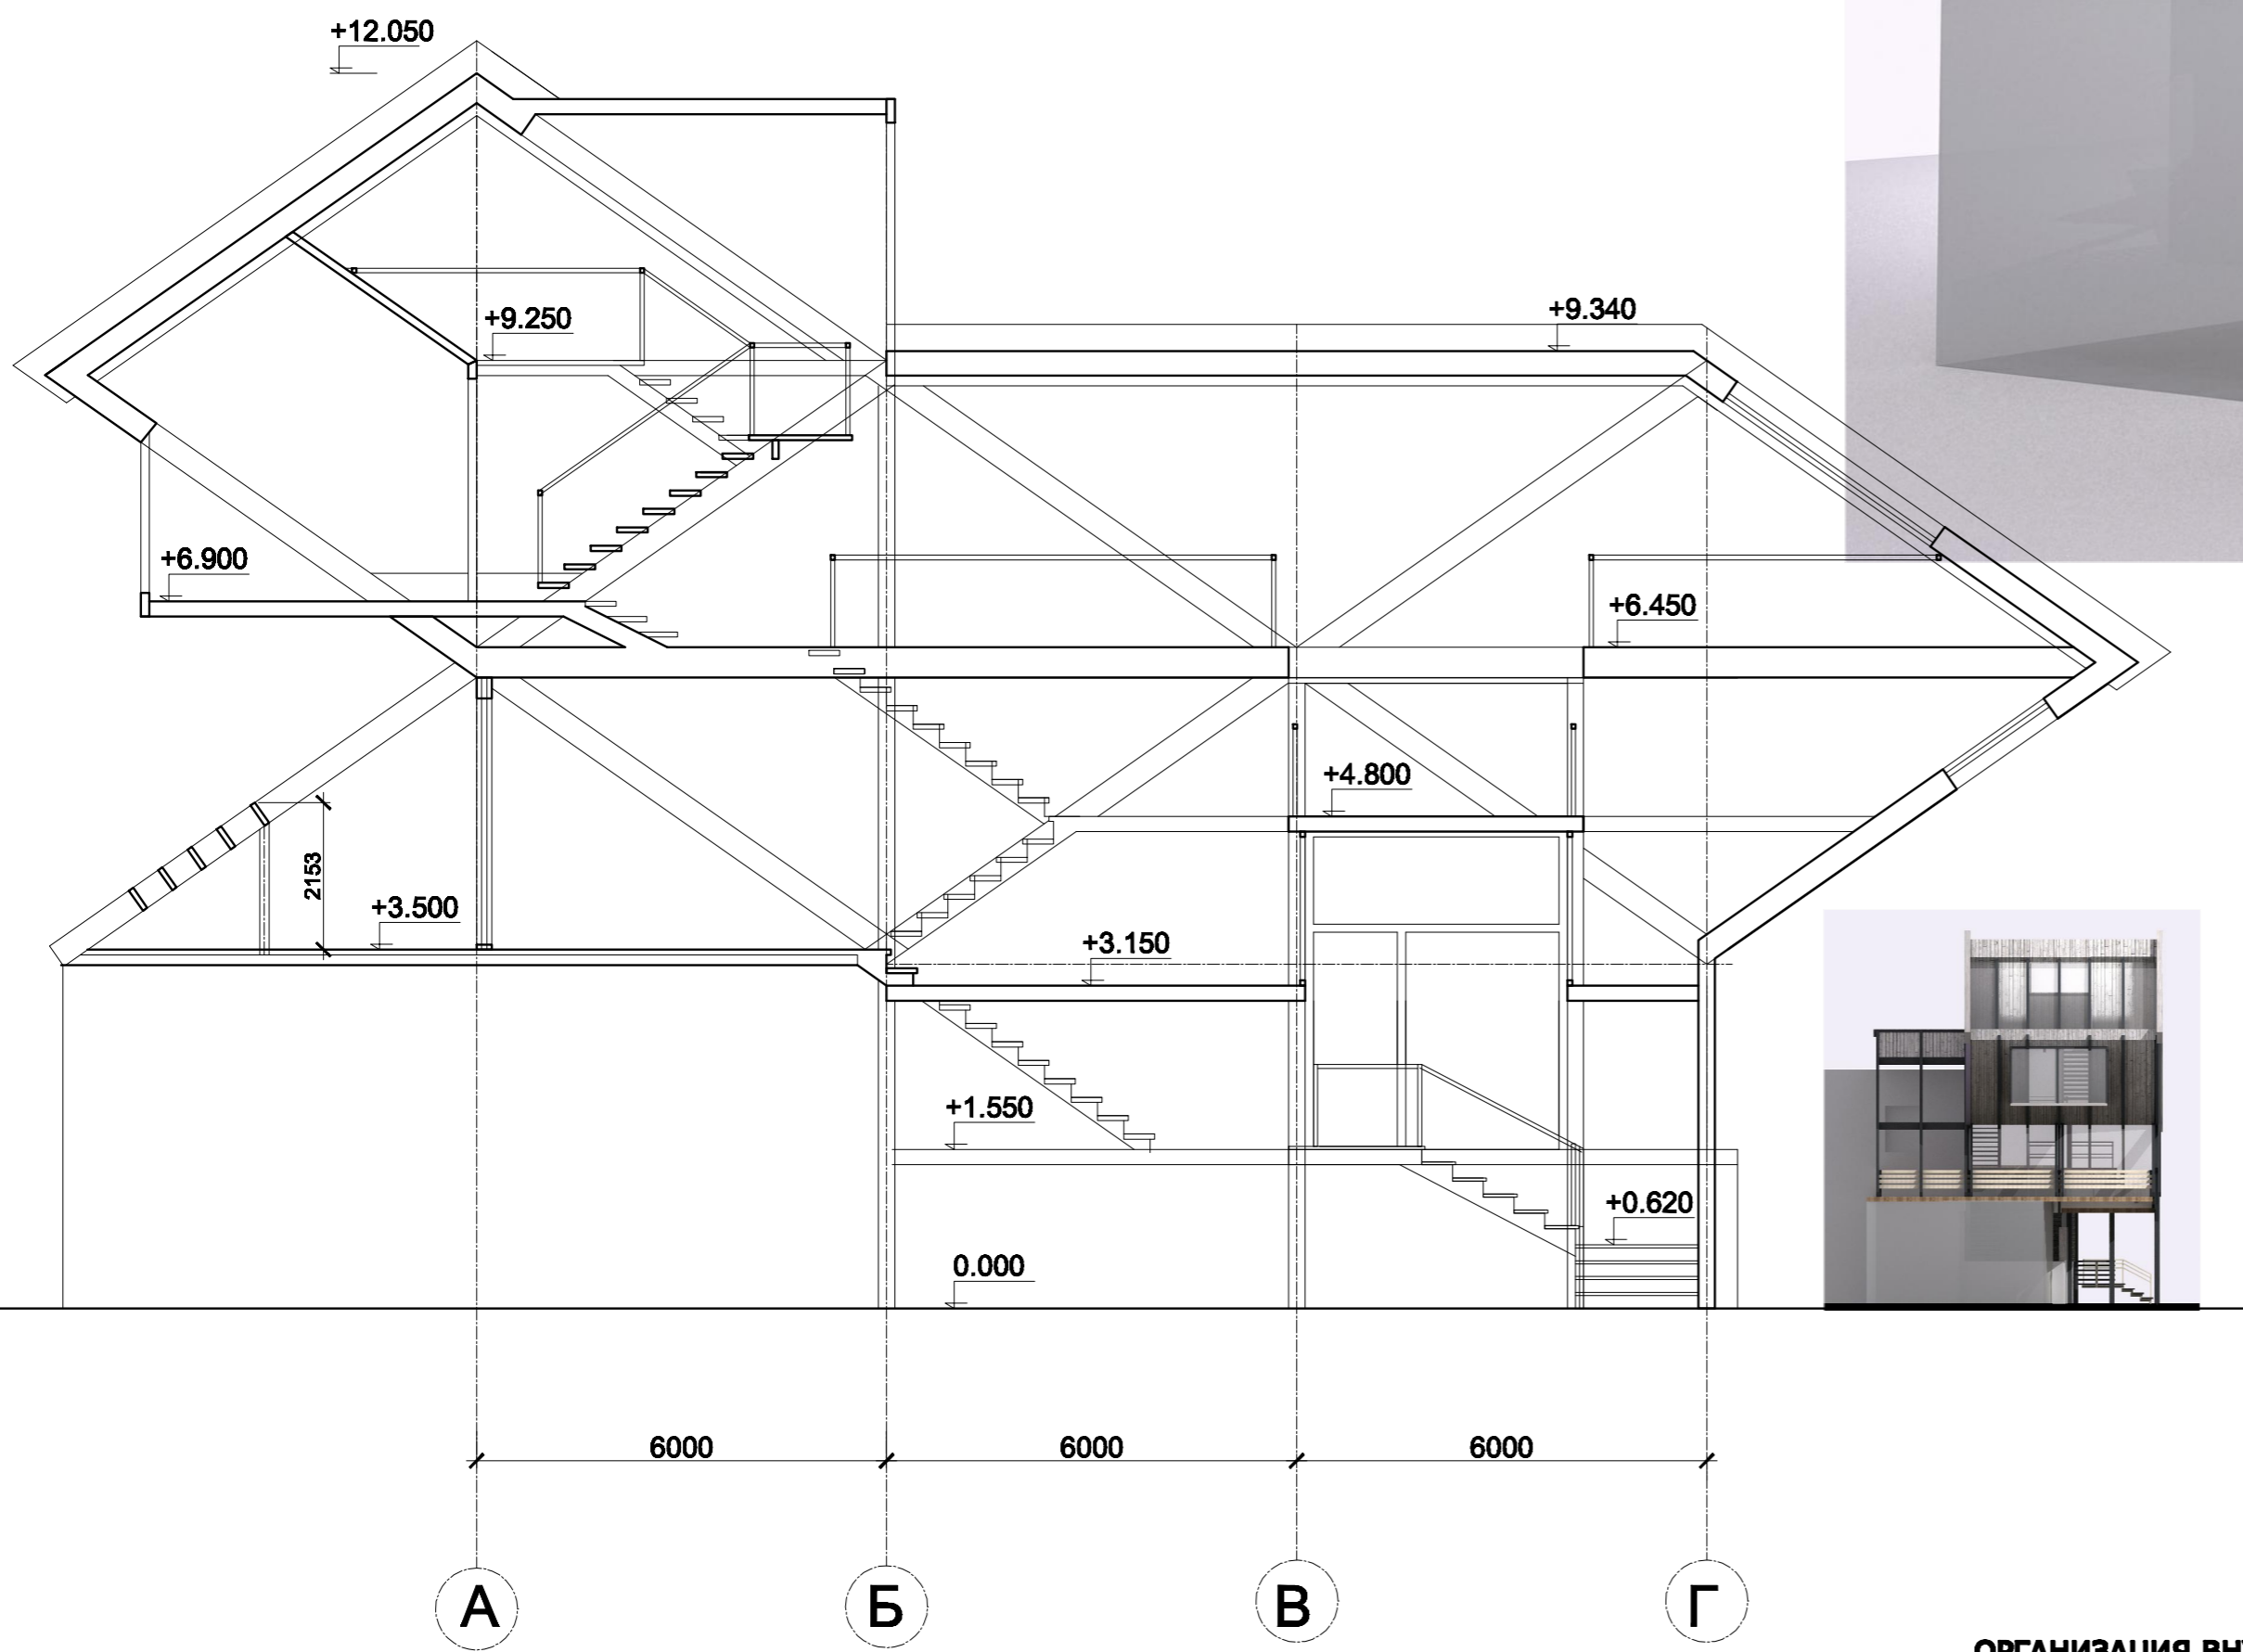
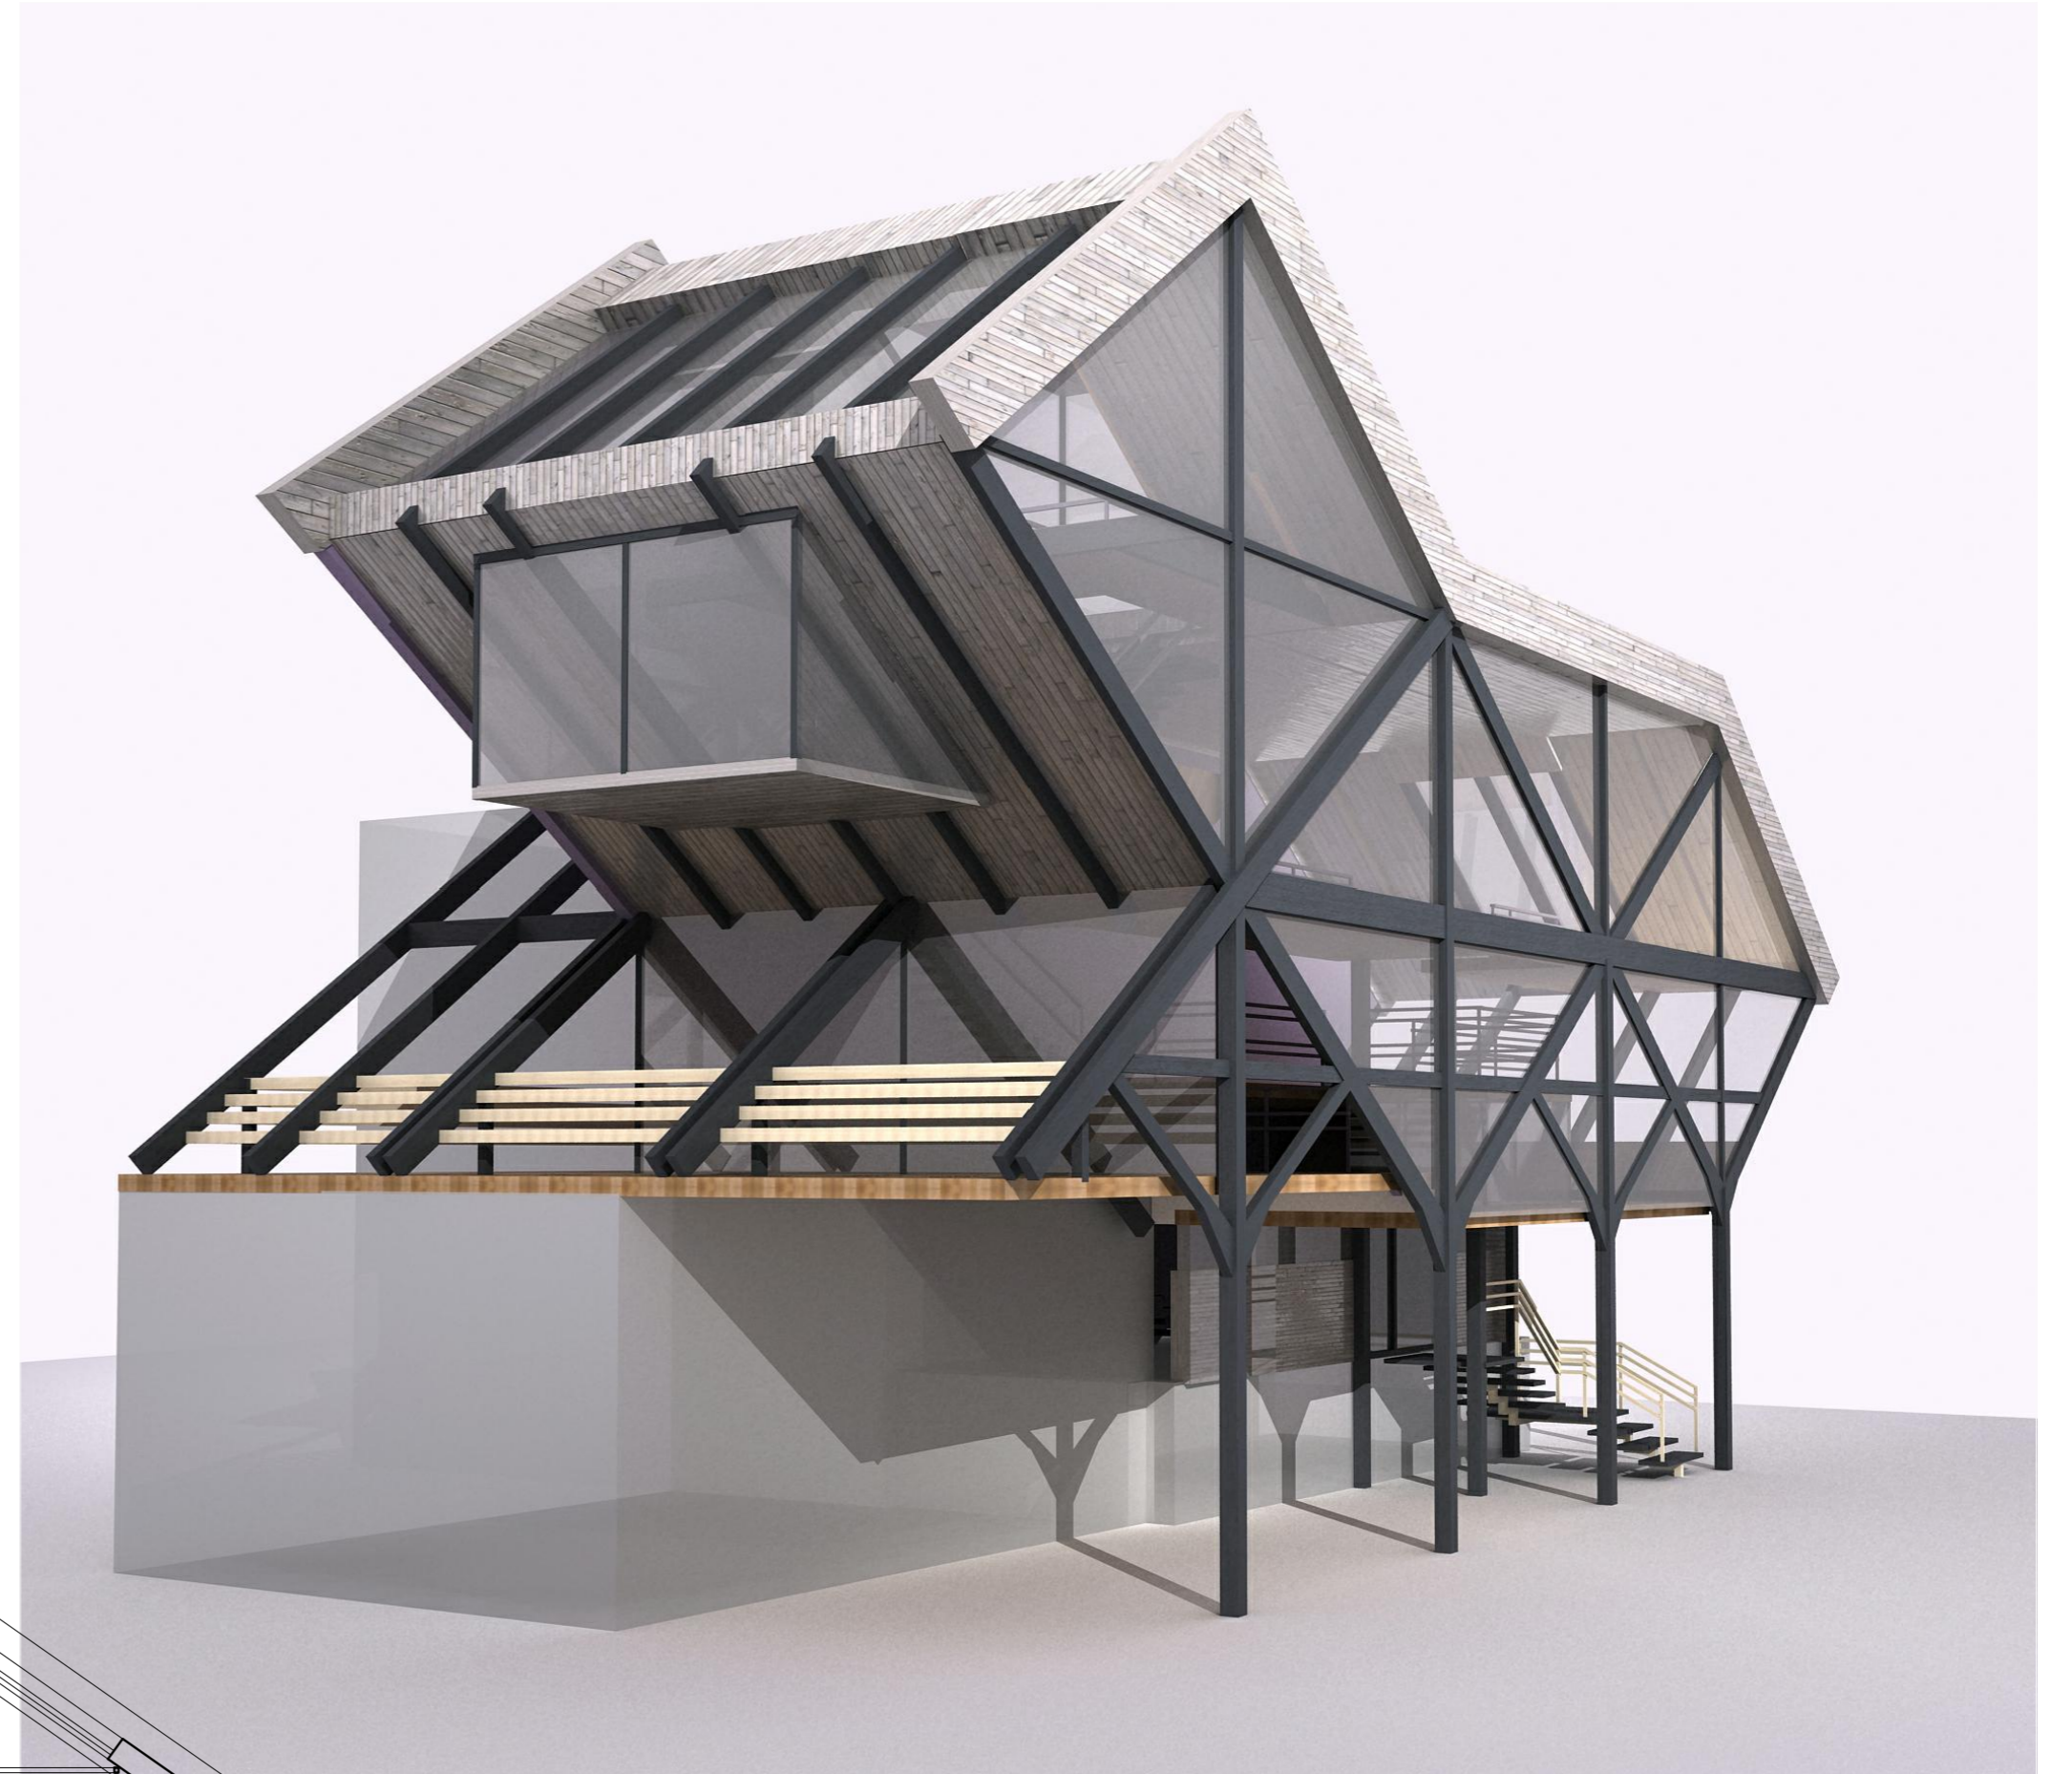
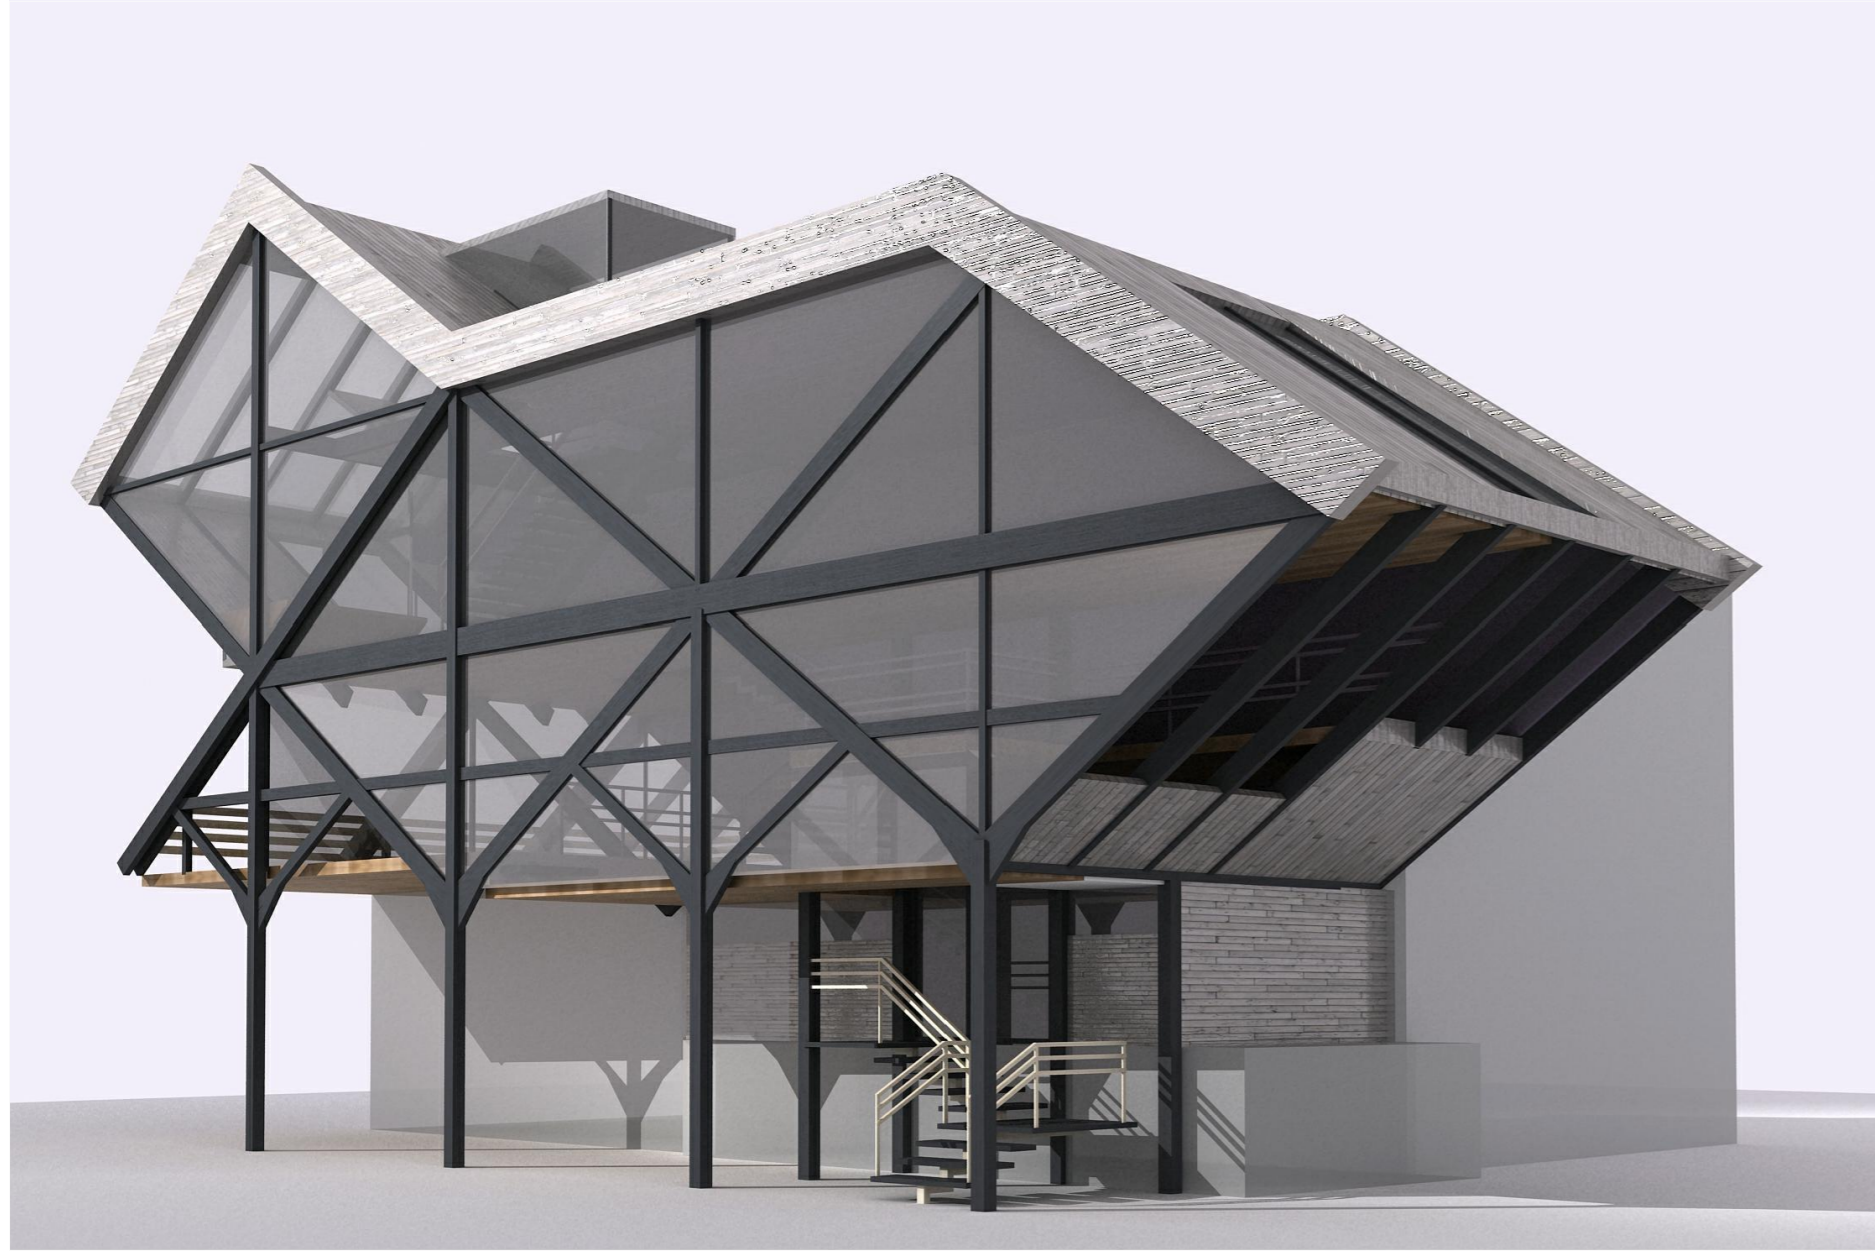
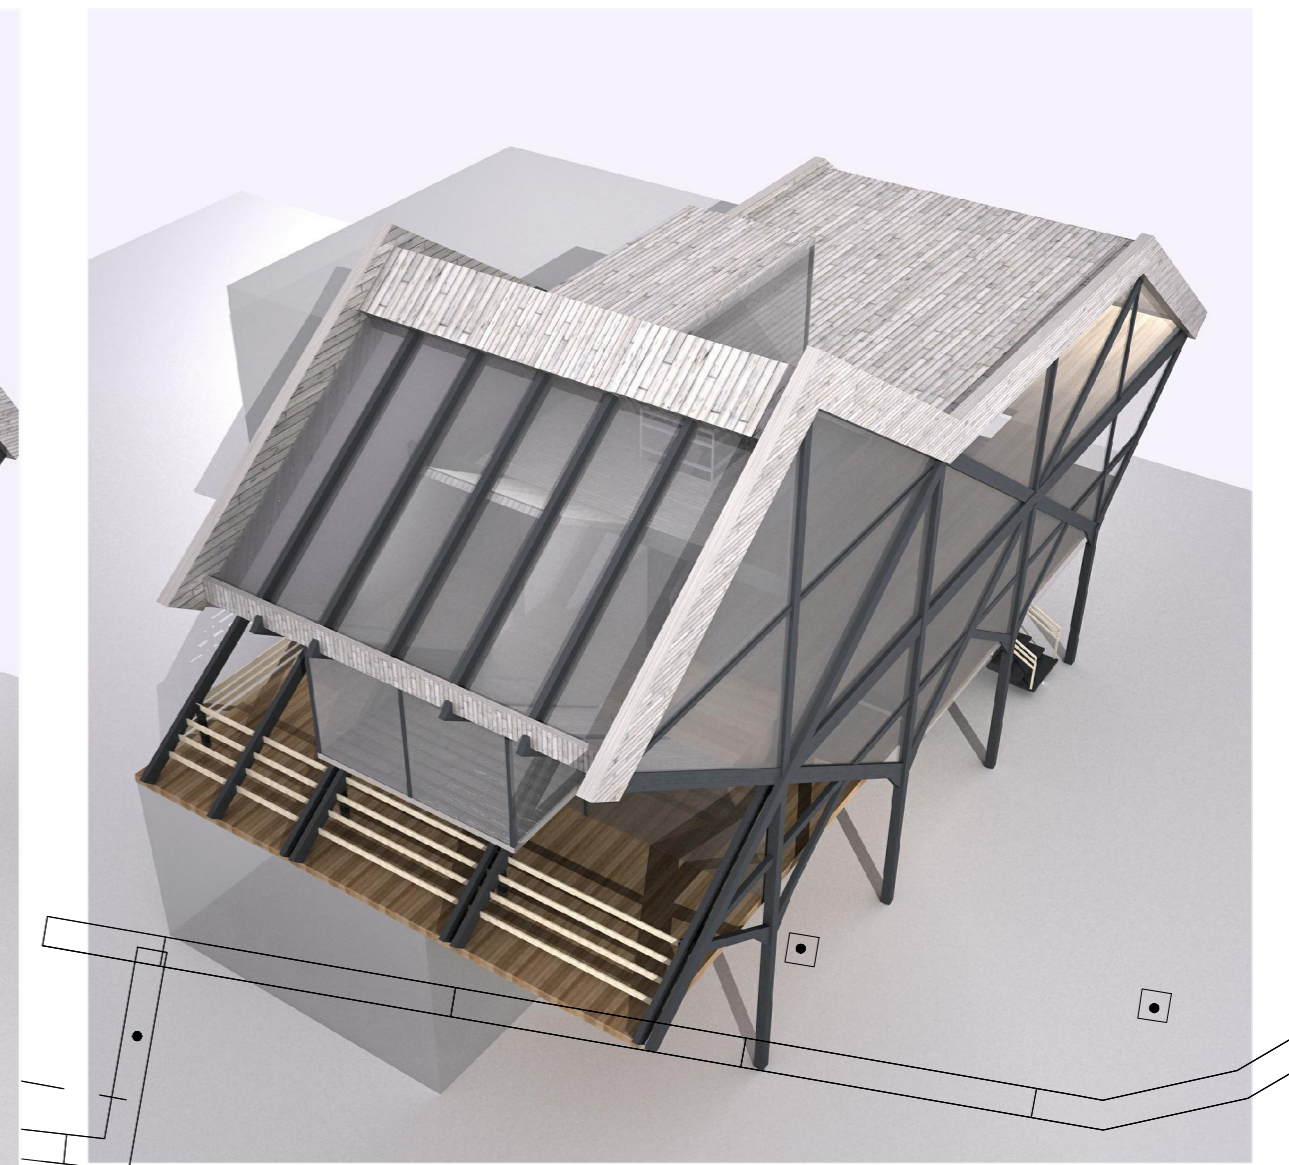


ДОМ НА КРЫШЕ

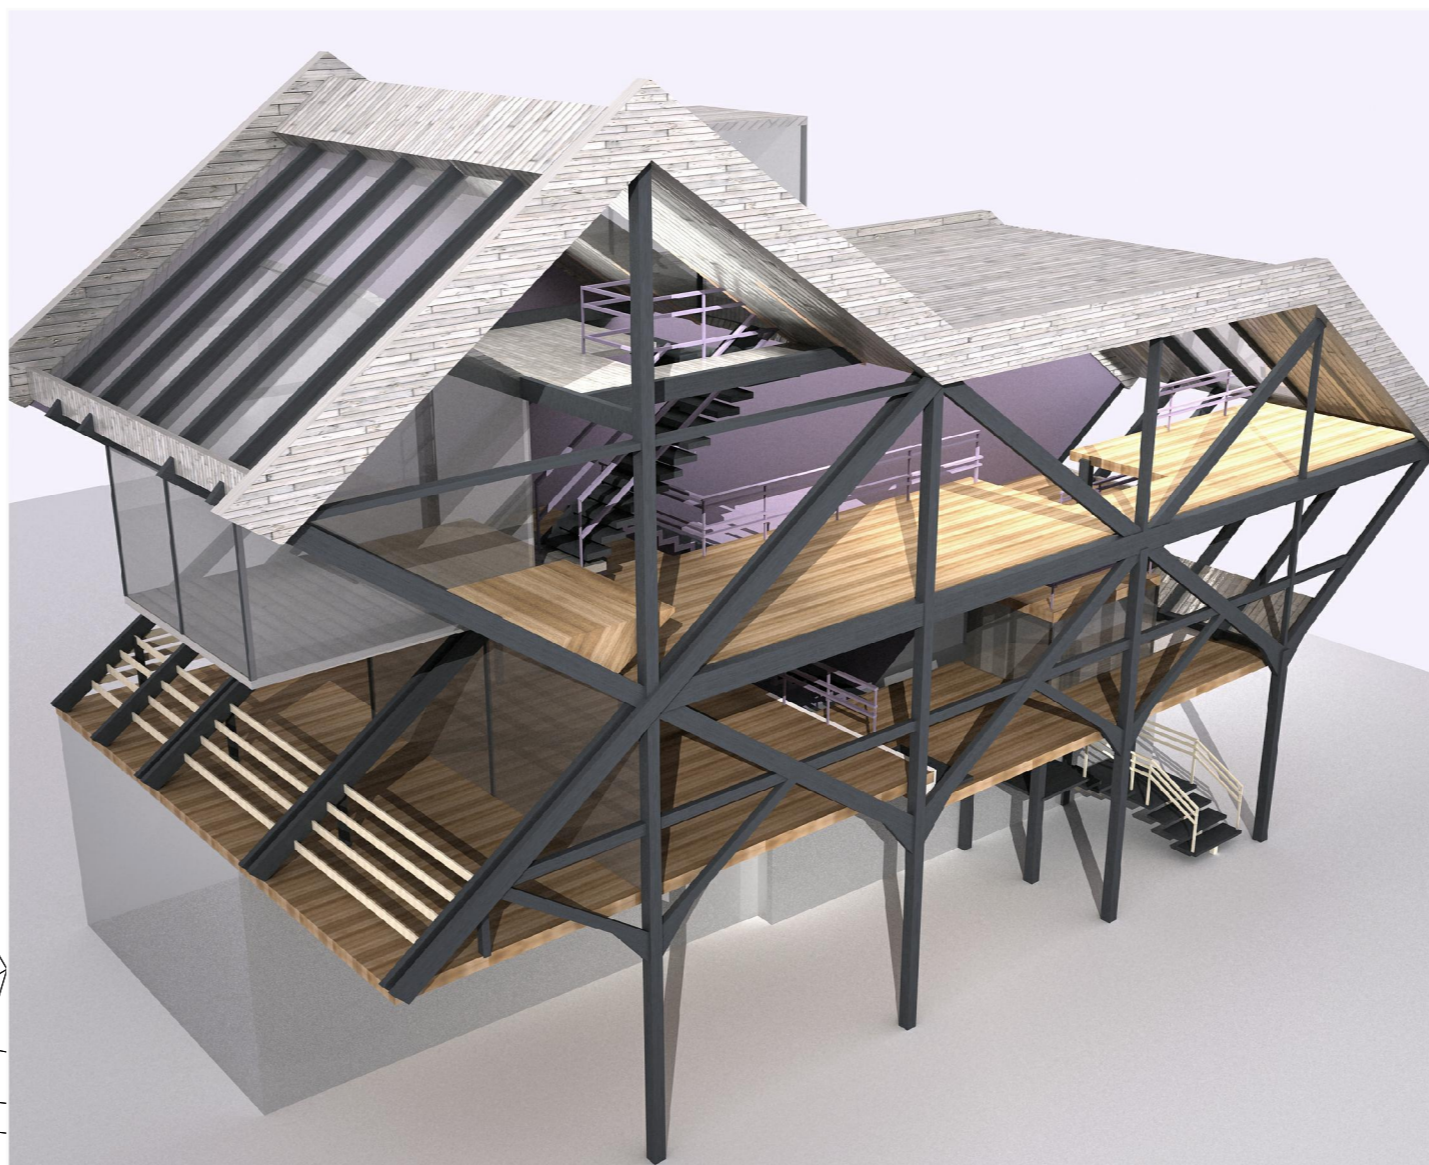


ОРГАНИЗАЦИЯ ВНУТРЕННЕГО ПРОСТРАНСТВА

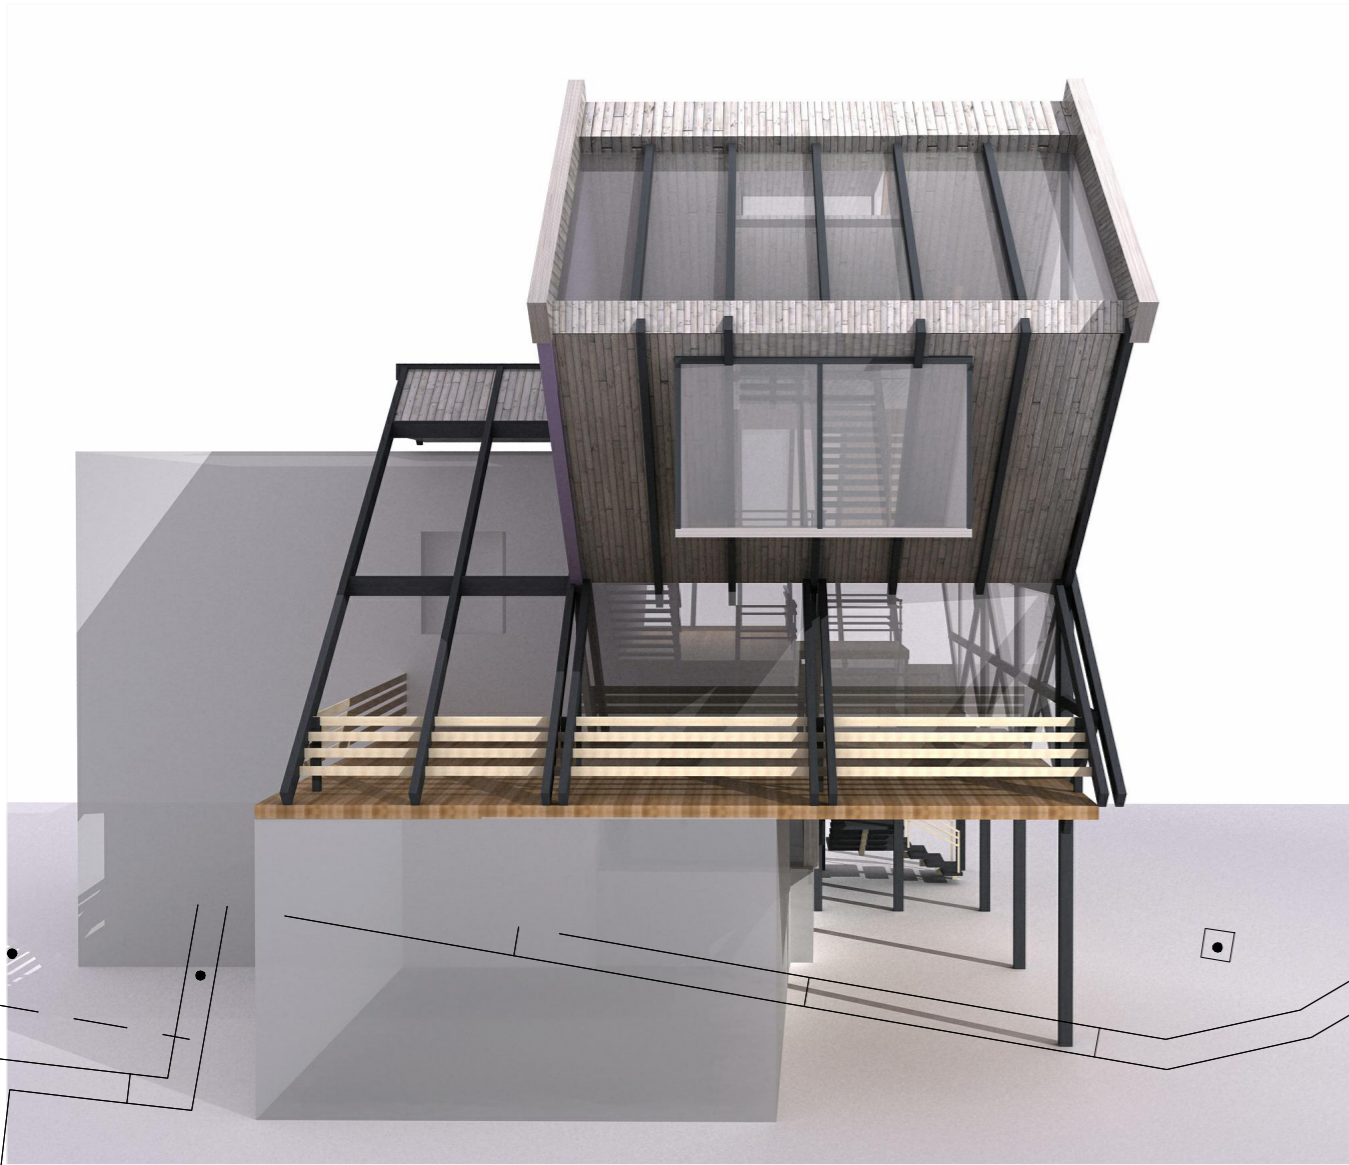

План на отметке 0.000

План на отметке +3.350


План на отметке +6.450

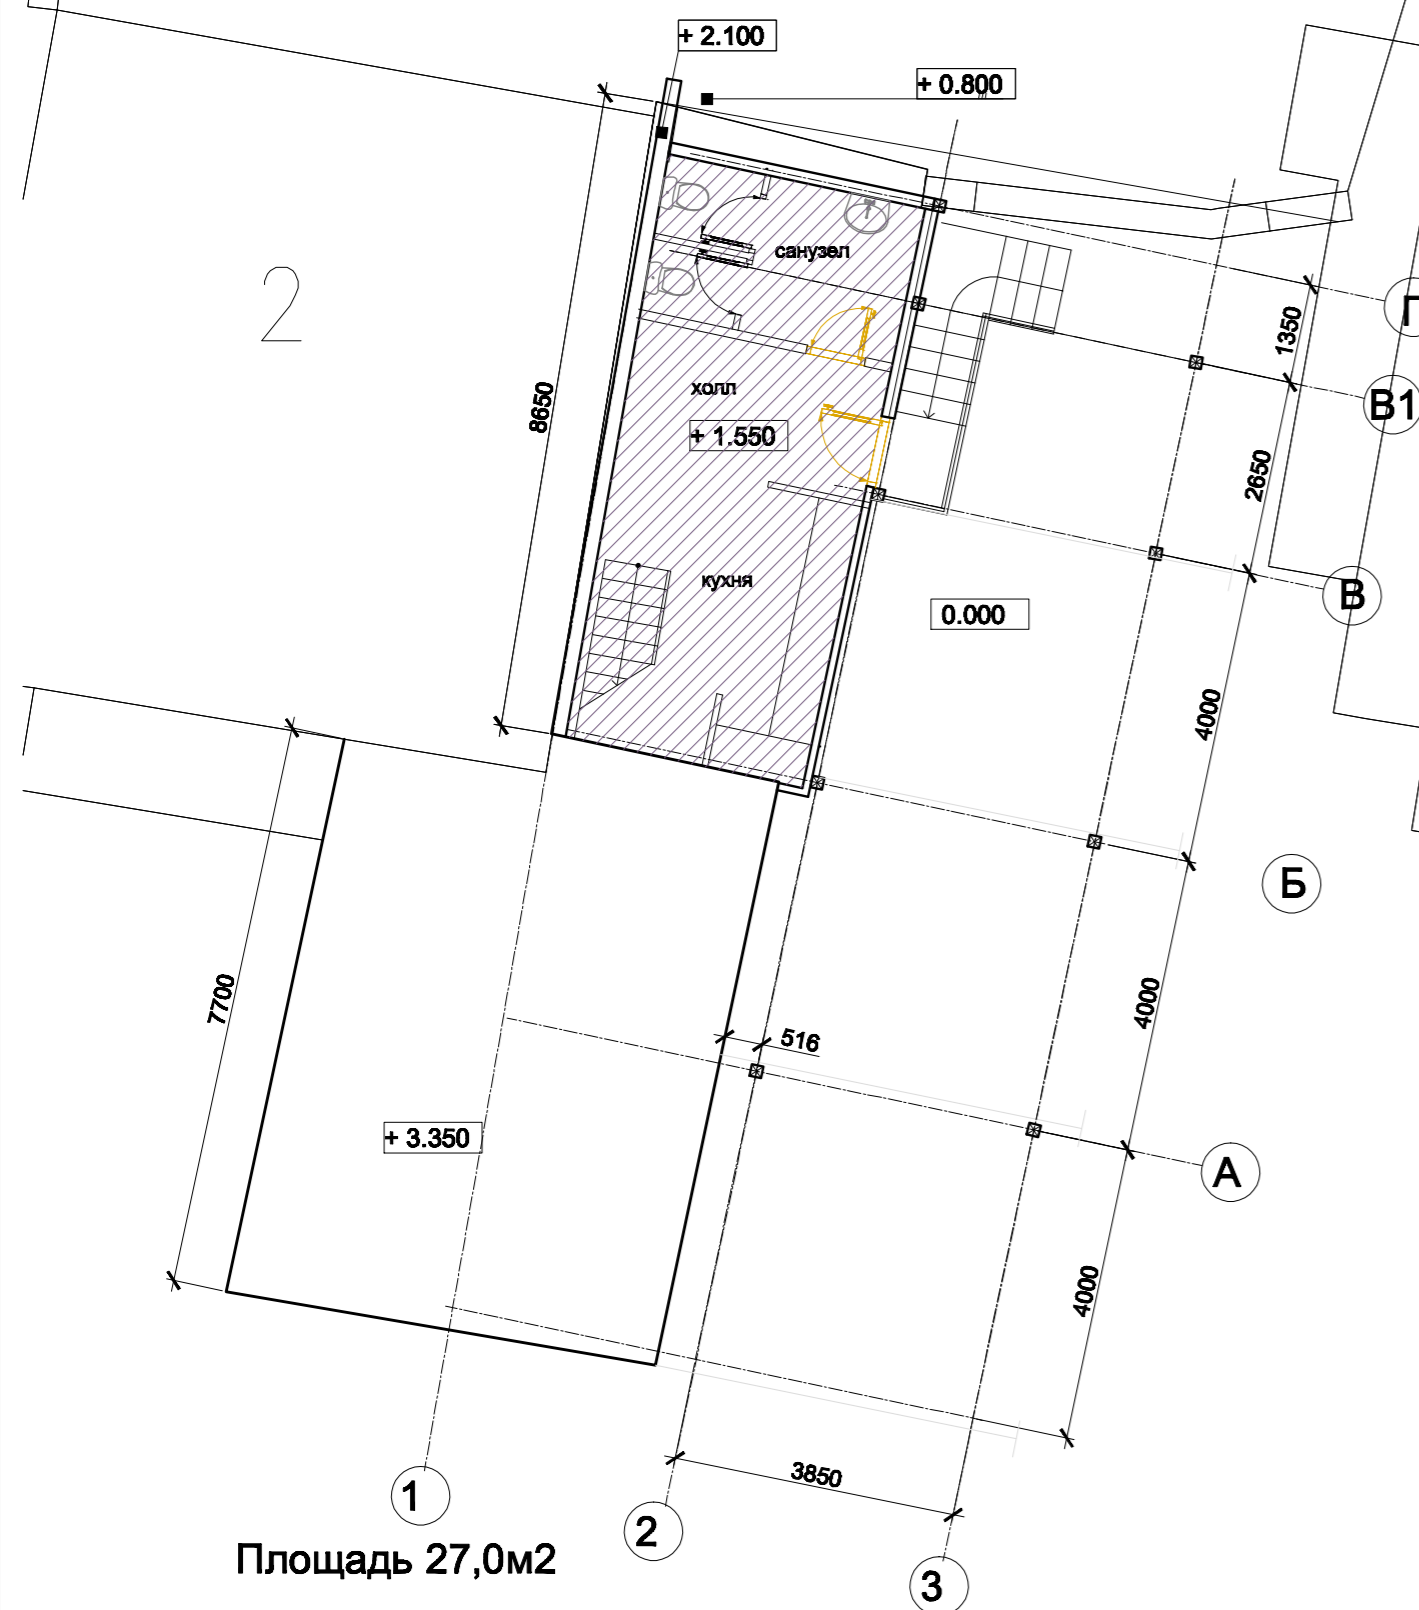

Площадь 27,0м²



Площадь 56,0м²

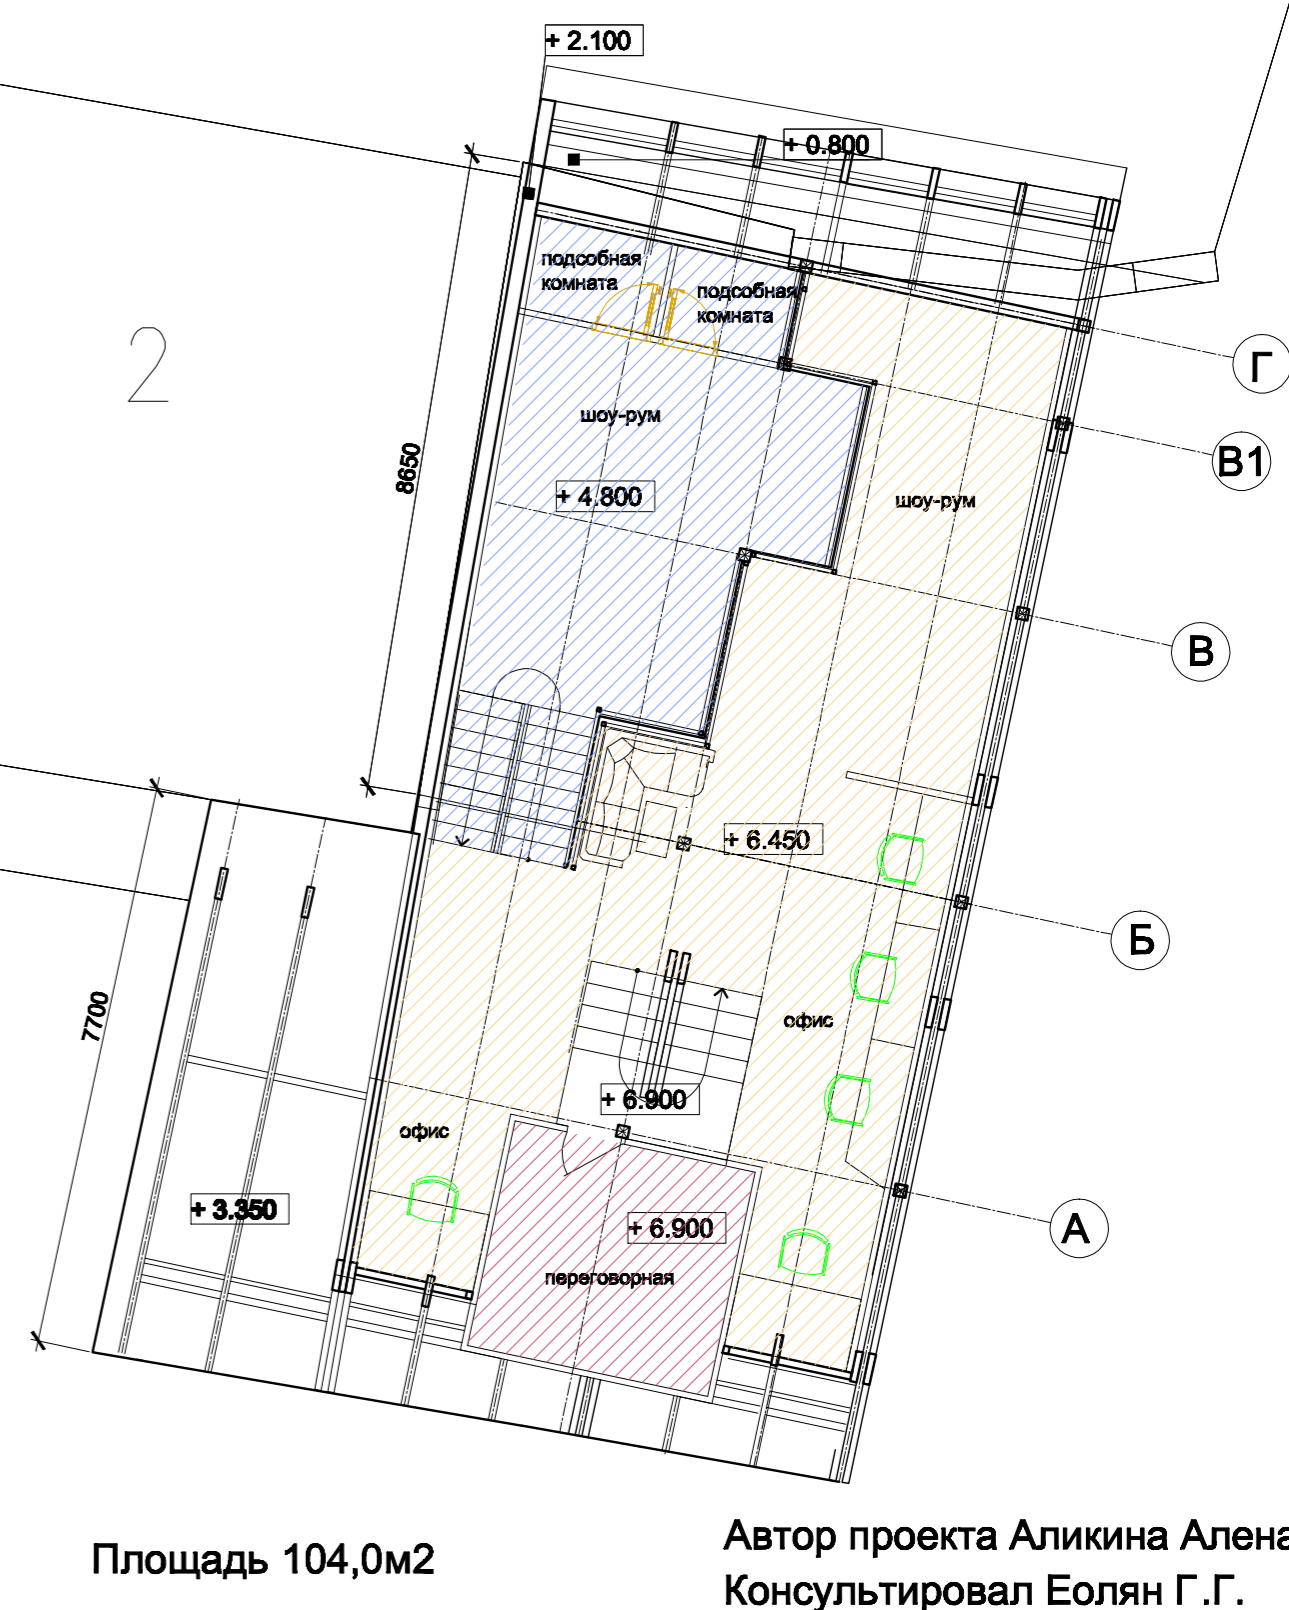

Площадь 104,0м²

Автор проекта Аликина Алена
Консультировал Еолян Г.Г.