



Главный фасад М1:100

Боковой фасад М1:100

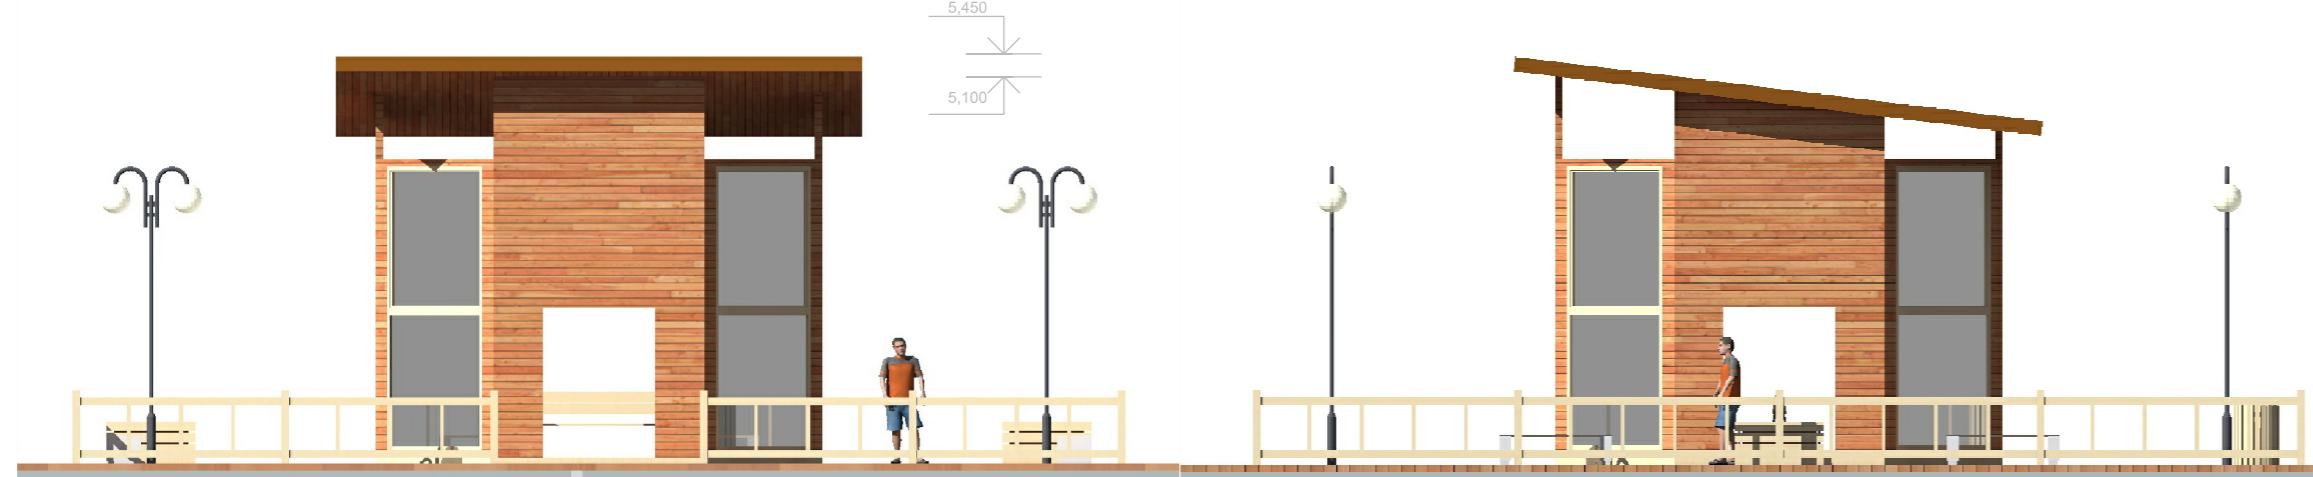

План этажа М1:100

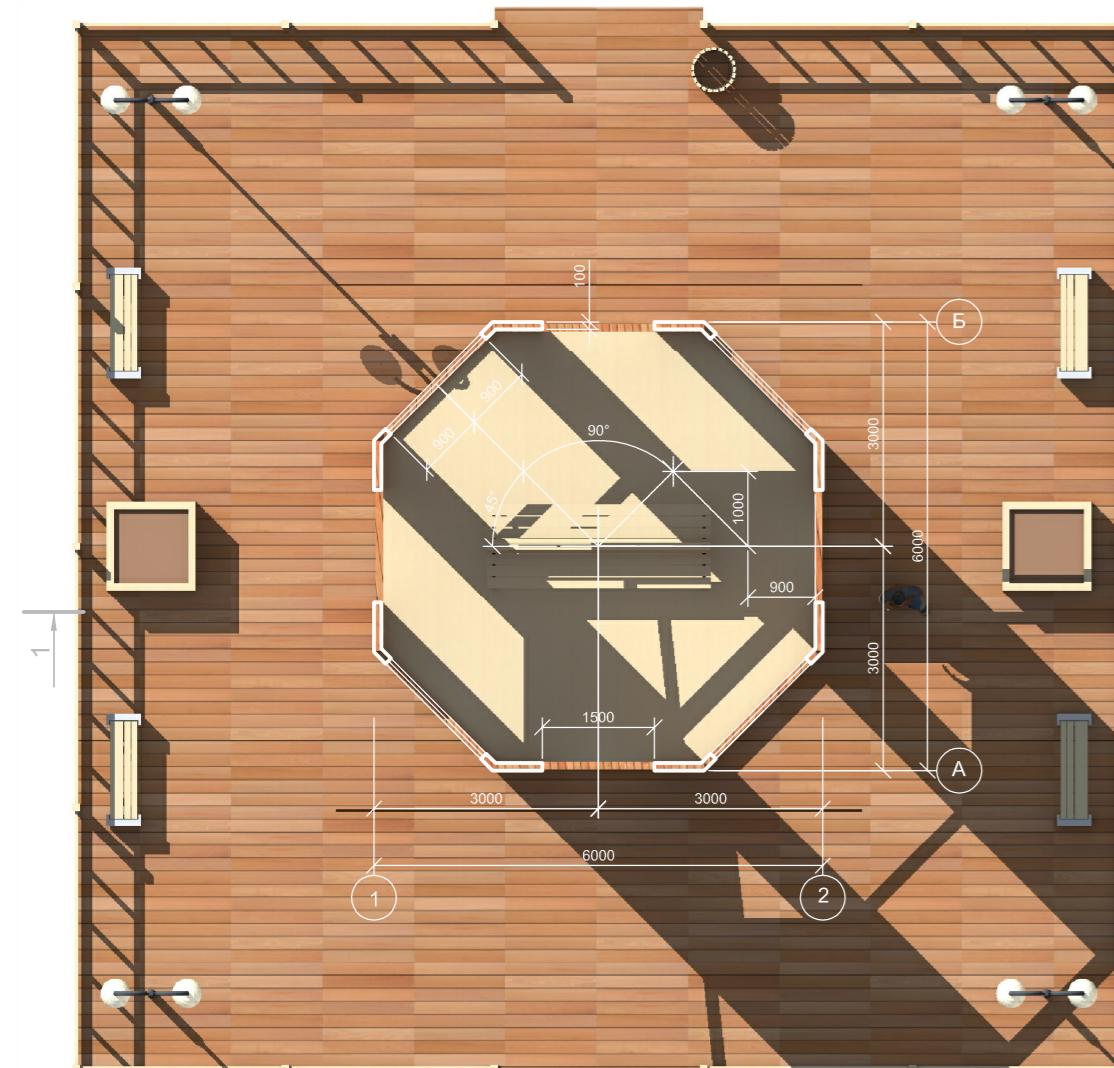

Разрез 1 М1:100



## Павильон времени

### Функции:

1. Площадка для мастер-классов, архитектурных лекций, дискуссий, общения.
2. Место, где посетители выставки могут отдохнуть, рассмотреть буклеты, площадка для детских игр.
3. Каждый посетитель активный участник жизни "Павильона времени".



### Технические параметры:

1. Площадка 30 м<sup>2</sup>,  
линейные размеры: 6 × 6 м.  
высота потолка — 4,39-5,1 м.  
уклон кровли 7°

2. Материал — древесина,  
кленовый брус.  
3. Павильон монтируется за три дня.

Проект деревянной малой архитектурной формы  
"Павильон Времени" из кленового бруса будет  
отличным местом отдыха, придавая  
спасительную прохладу и тень в  
нальяний подле.

Павильон из бруса поставляется в разобранном виде в виде  
готовых сборных конструкций, изготавливаемых на заводе.  
Каркас выполнен из кленого бруса сечением — 100 ×  
100мм  
Пол укладывается из высущенных досок — 40 × 140мм,  
обстекление-листовой поликарбонат, либо стеклопакет  
размером 1800x3800 мм.  
двери -отсутствуют, размер дверного проема 1500x2000  
мм.

**КРОВЛЯ:**  
• Гибкая черепица «Шинглас»  
• Металлочерепица «Монтеррей»  
• Одуван

Фундамент ленточный

