




ДЕРЕВУ ПОДВЛАСТНО ВСЕ.


Изначально дерево это очень податливый, вежливый и универсальный материал. Во все времена он был всегда под рукой и им активно пользовались. Клееный брус расширил возможности деревянного строительства. Теперь он активно используется не только в загородном, но и городском строительстве.

В своем проекте я хотел показать, что этот материал отлично подходит для городской застройки. Концепция проекта это спектр всех узлов, встречающихся в строительстве из клееного бруса. Трансформация крыши в стену позволяет охватить все углы кровель, которые когда - либо строились из дерева.

Работу выполнил: Царакаев А. А. arhitsar@mail.ru 8926316 72 26

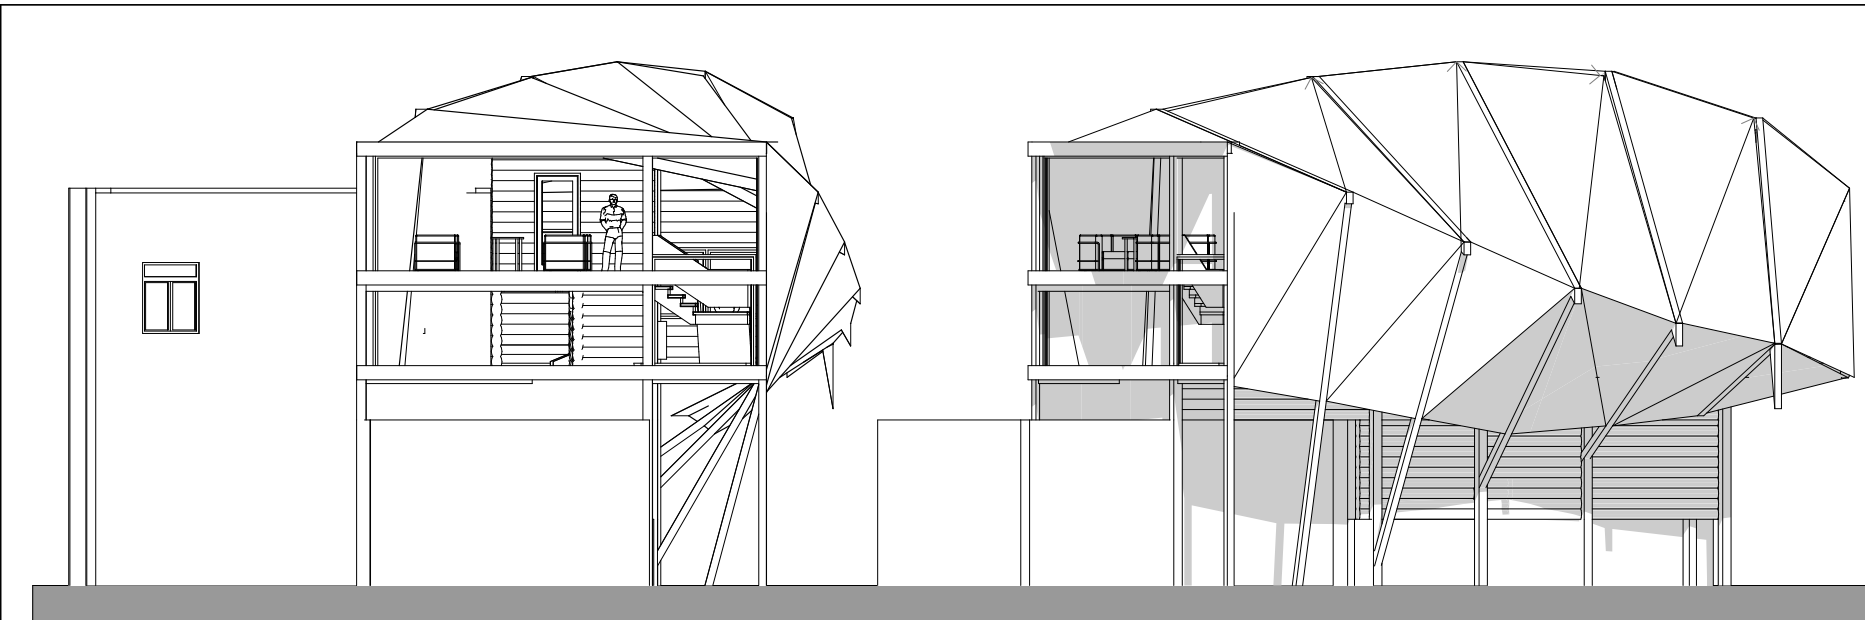

Фасады М 1 100

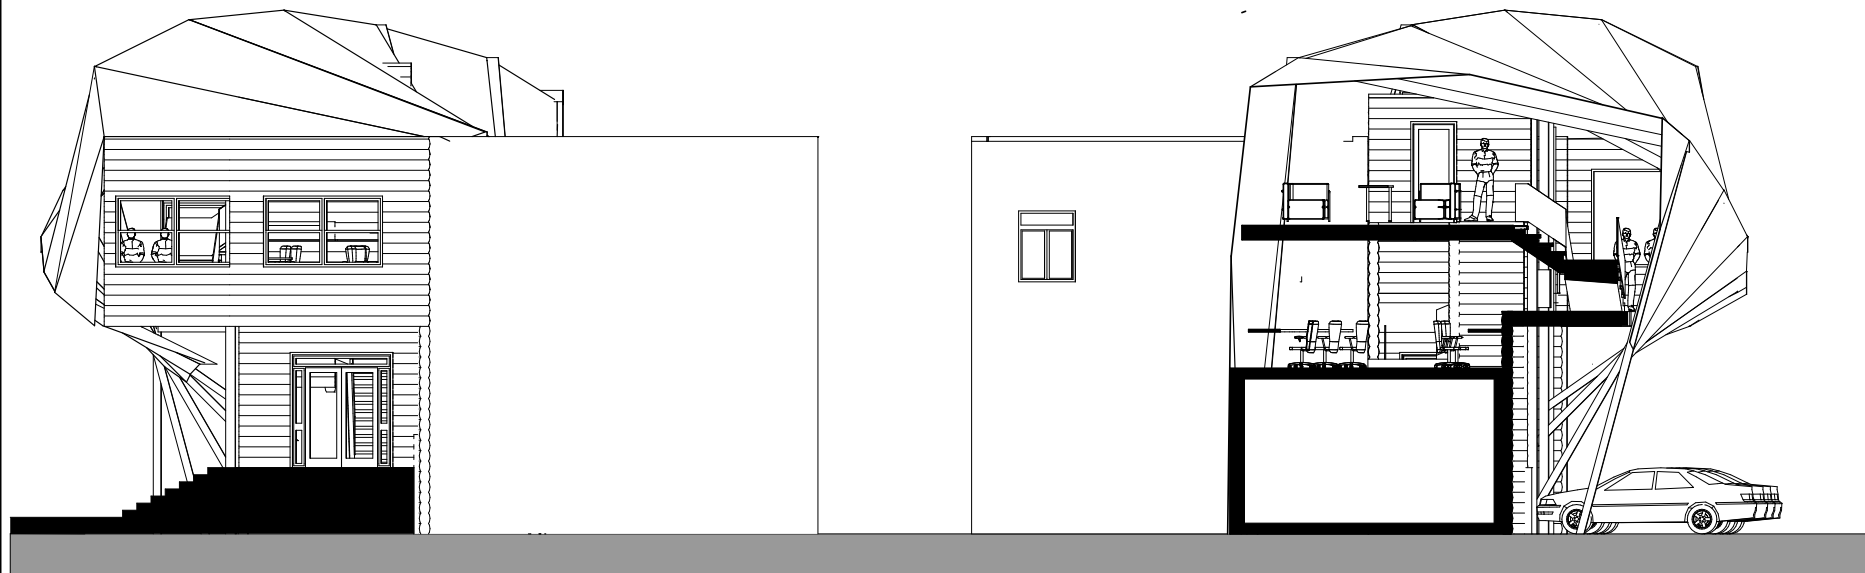



поперечный разрез М 1 100

Работу выполнил: Царакаев А. А. arhitsar@mail.ru 8926316 72 26

План 1 этажа М 1 100

Экспликация помещений 1 этажа

№	Название помещений	м ²
1	тамбур	4.3
2	холл showroom	14.6
3	подсобные помещения	7.2


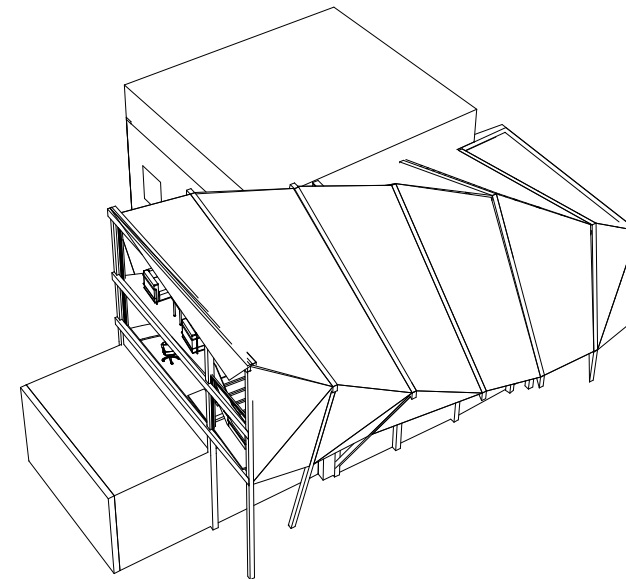
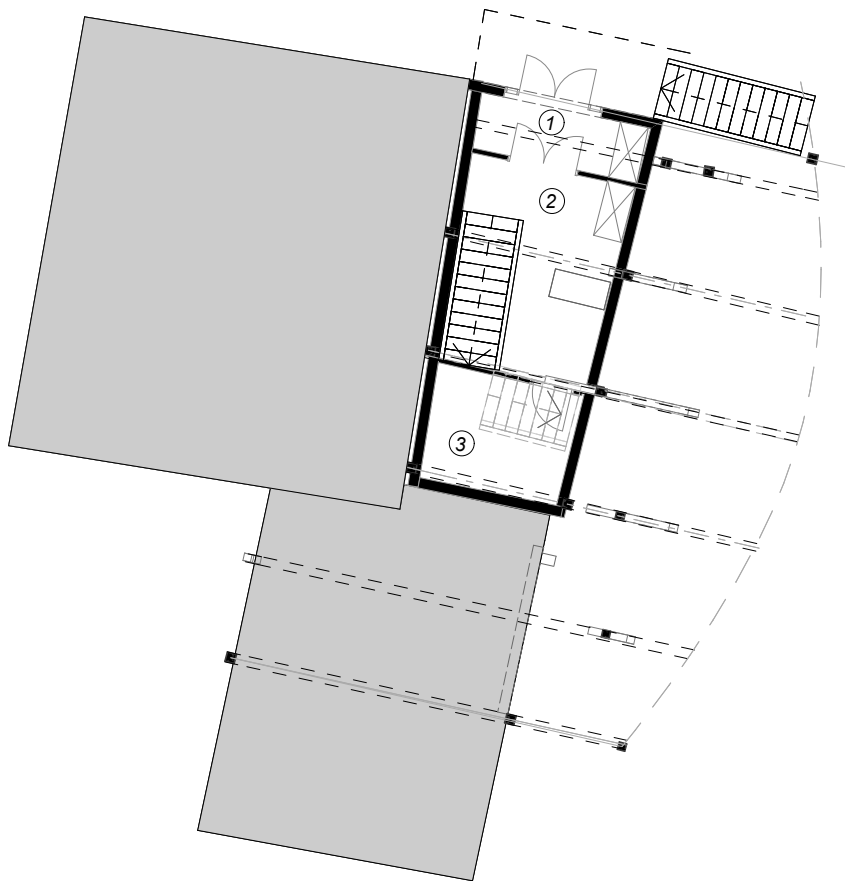


Работу выполнил: Царакаев А. А. arhitsar@mail.ru 8926316 72 26

План 2 этажа М 1 100

Экспликация помещений 2 этажа

№	Название помещений	м ²
4	слу	2.7
5	офис НПК Домостроение	18
6	балкон	7.2

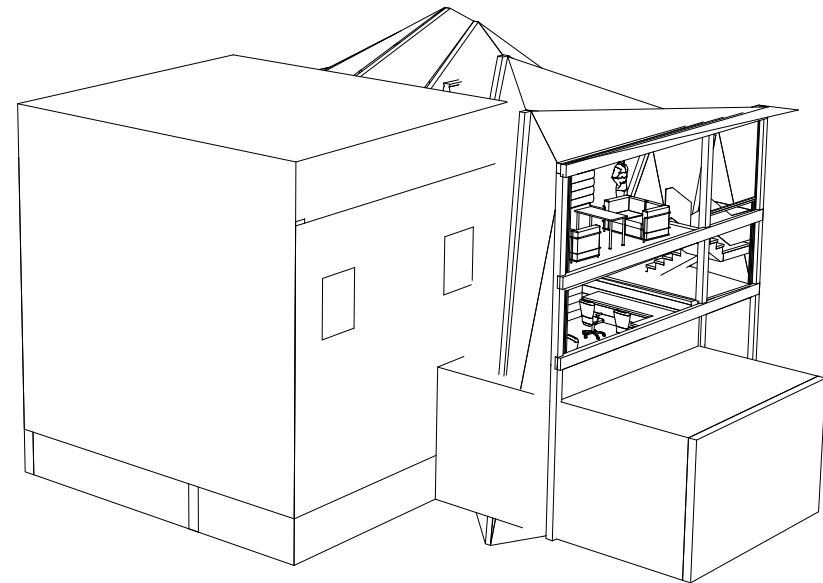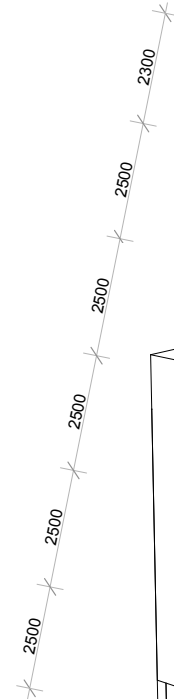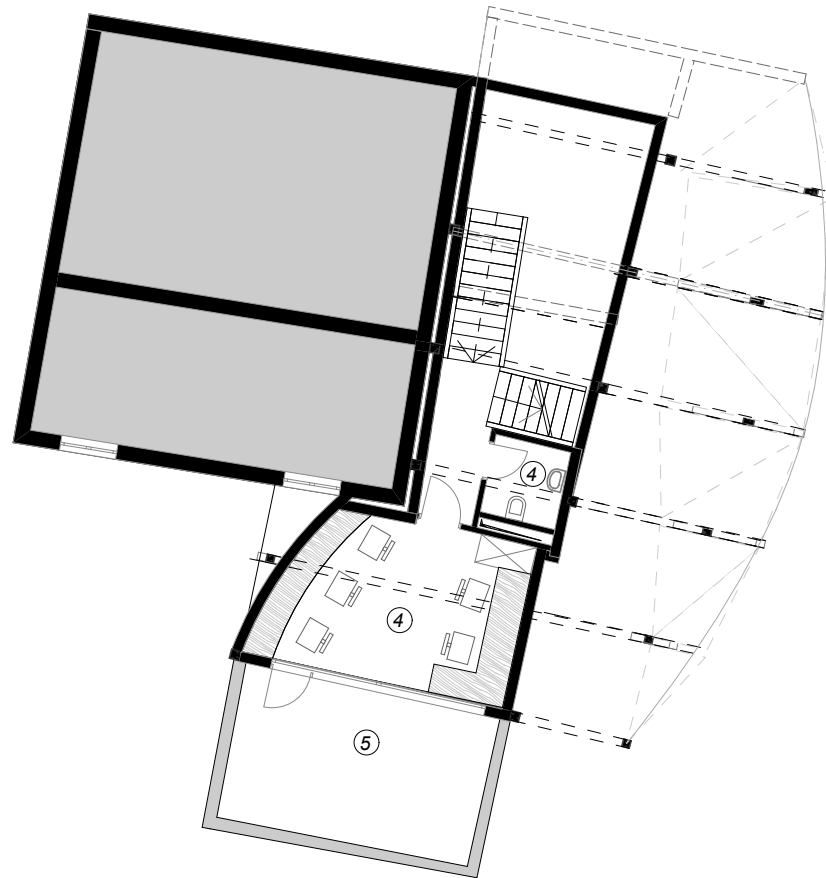


Работу выполнил: Царакаев А. А. arhitsar@mail.ru 8926316 72 26

План 3 этажа М 1 100

Экспликация помещений 3 этажа

№	Название помещений	м ²
7	кухня	5
8	showroom	42
9	переговорная	19
10	офис интерьерной фирмы	20.6

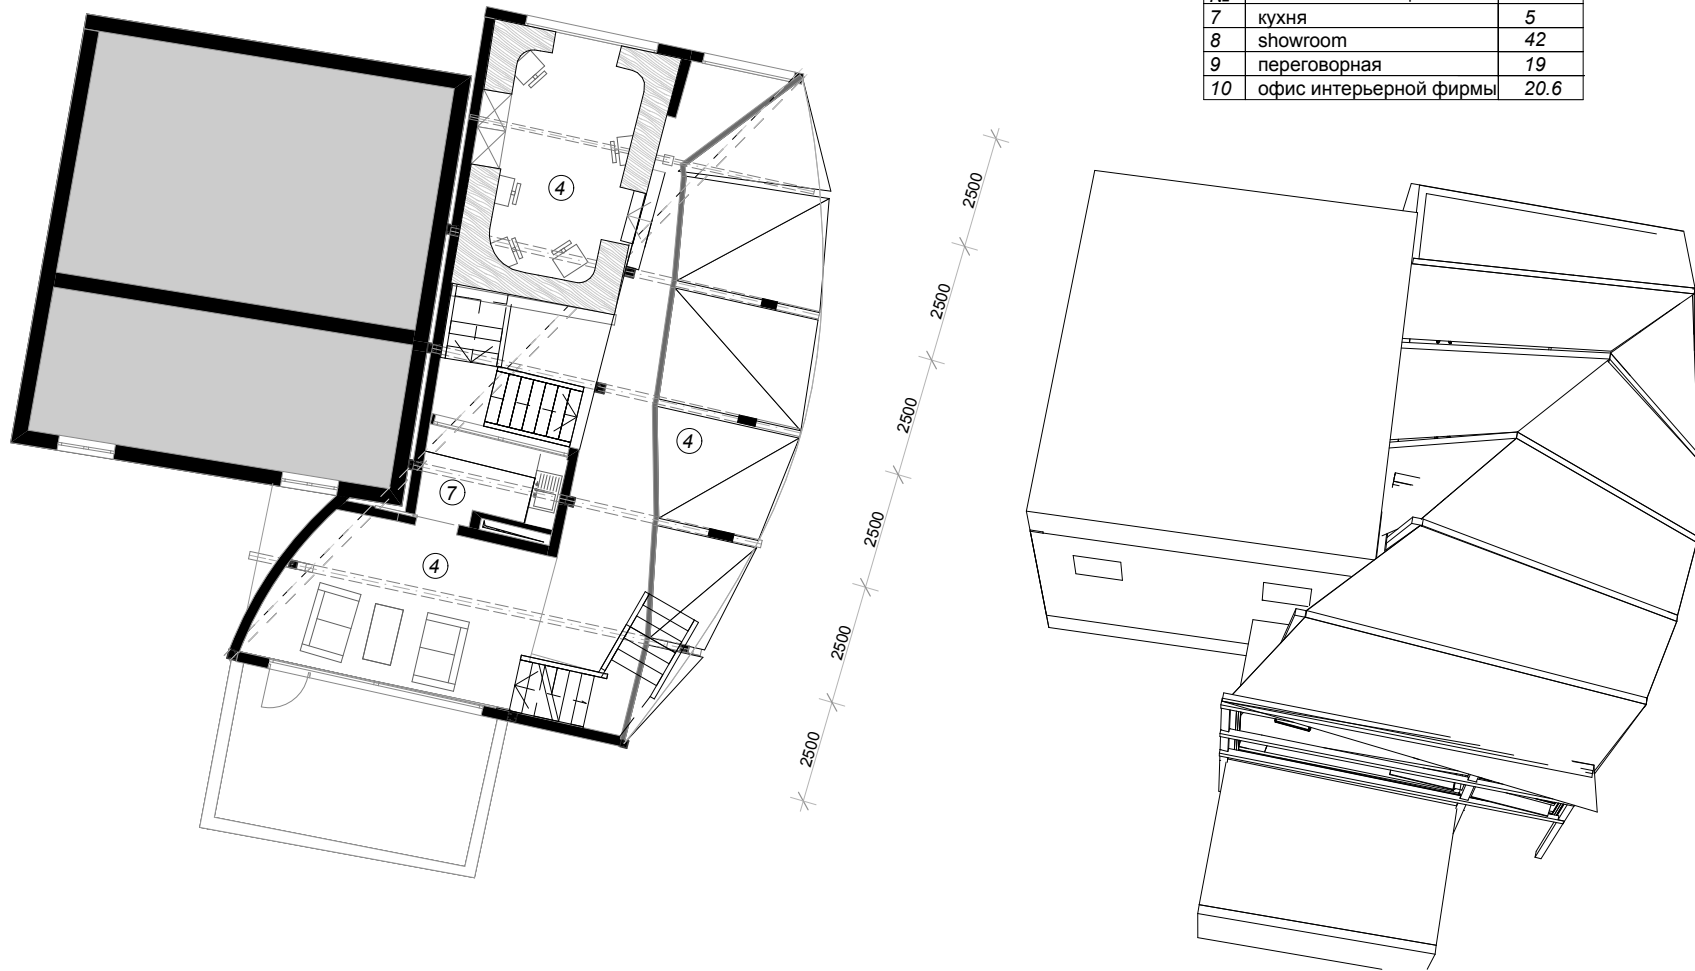

Работу выполнил: Царакаев А. А. arhitsar@mail.ru 8926316 72 26