





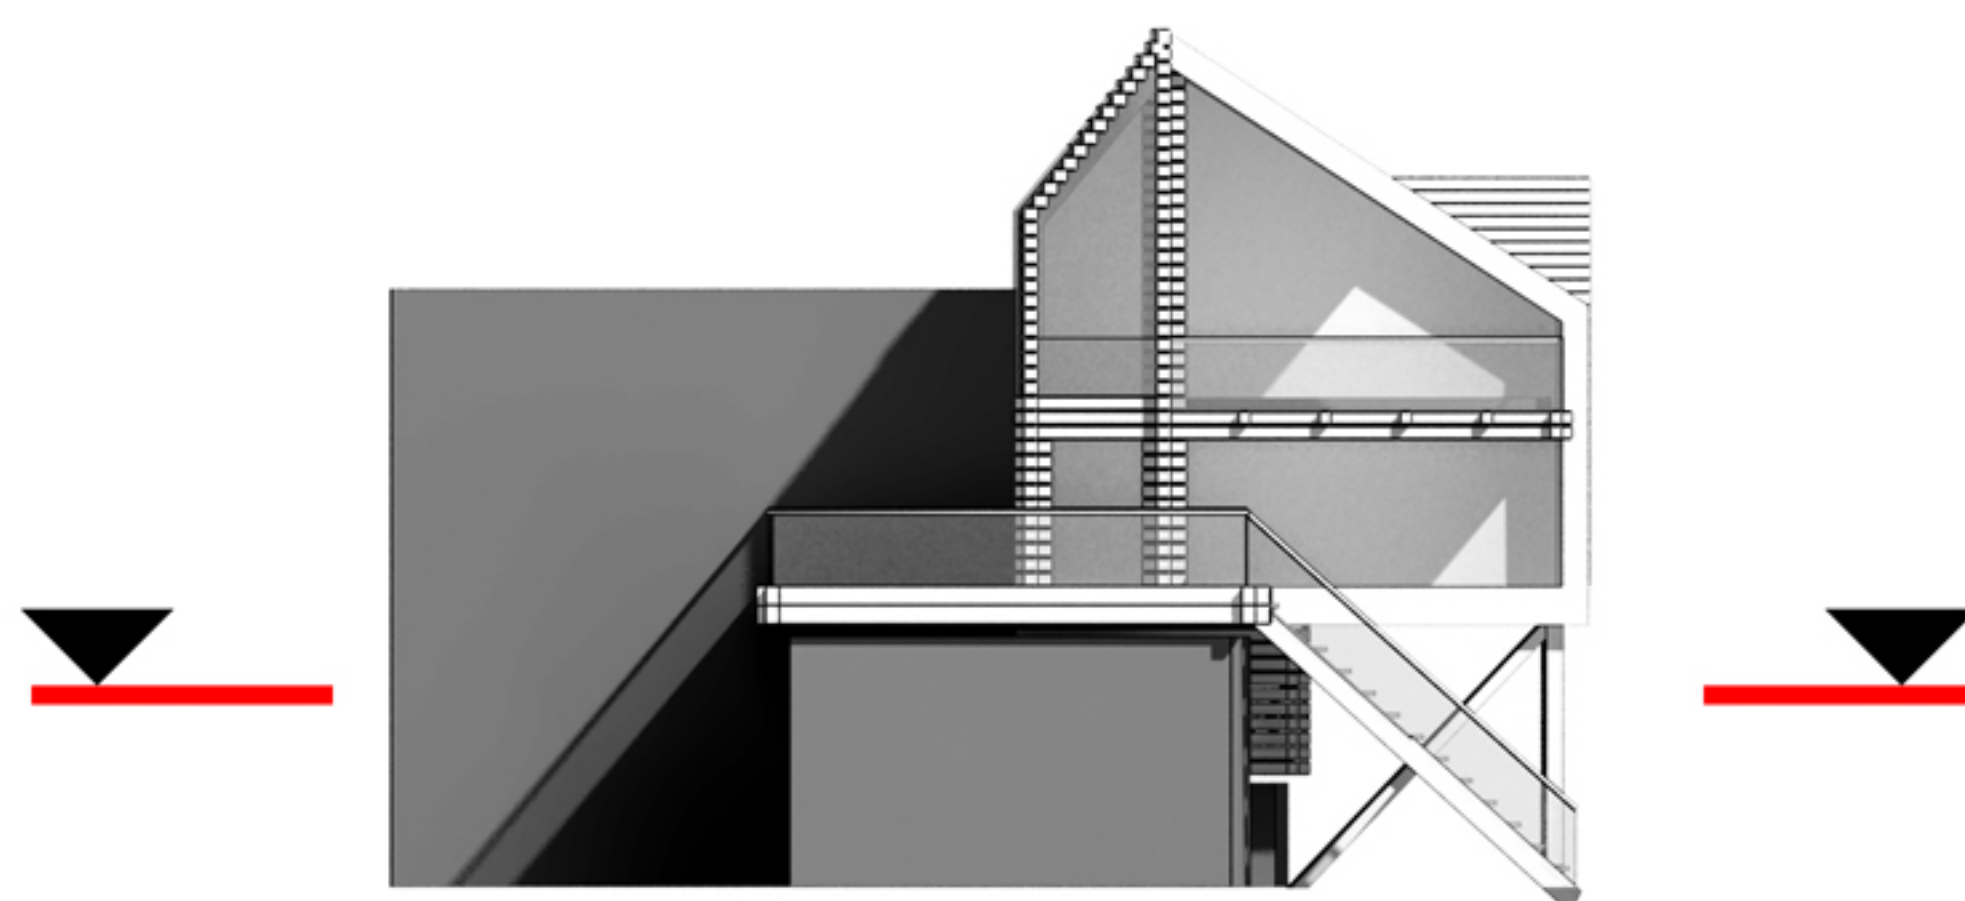

# ДОМ НА КРЫШЕ



план 1 уровня

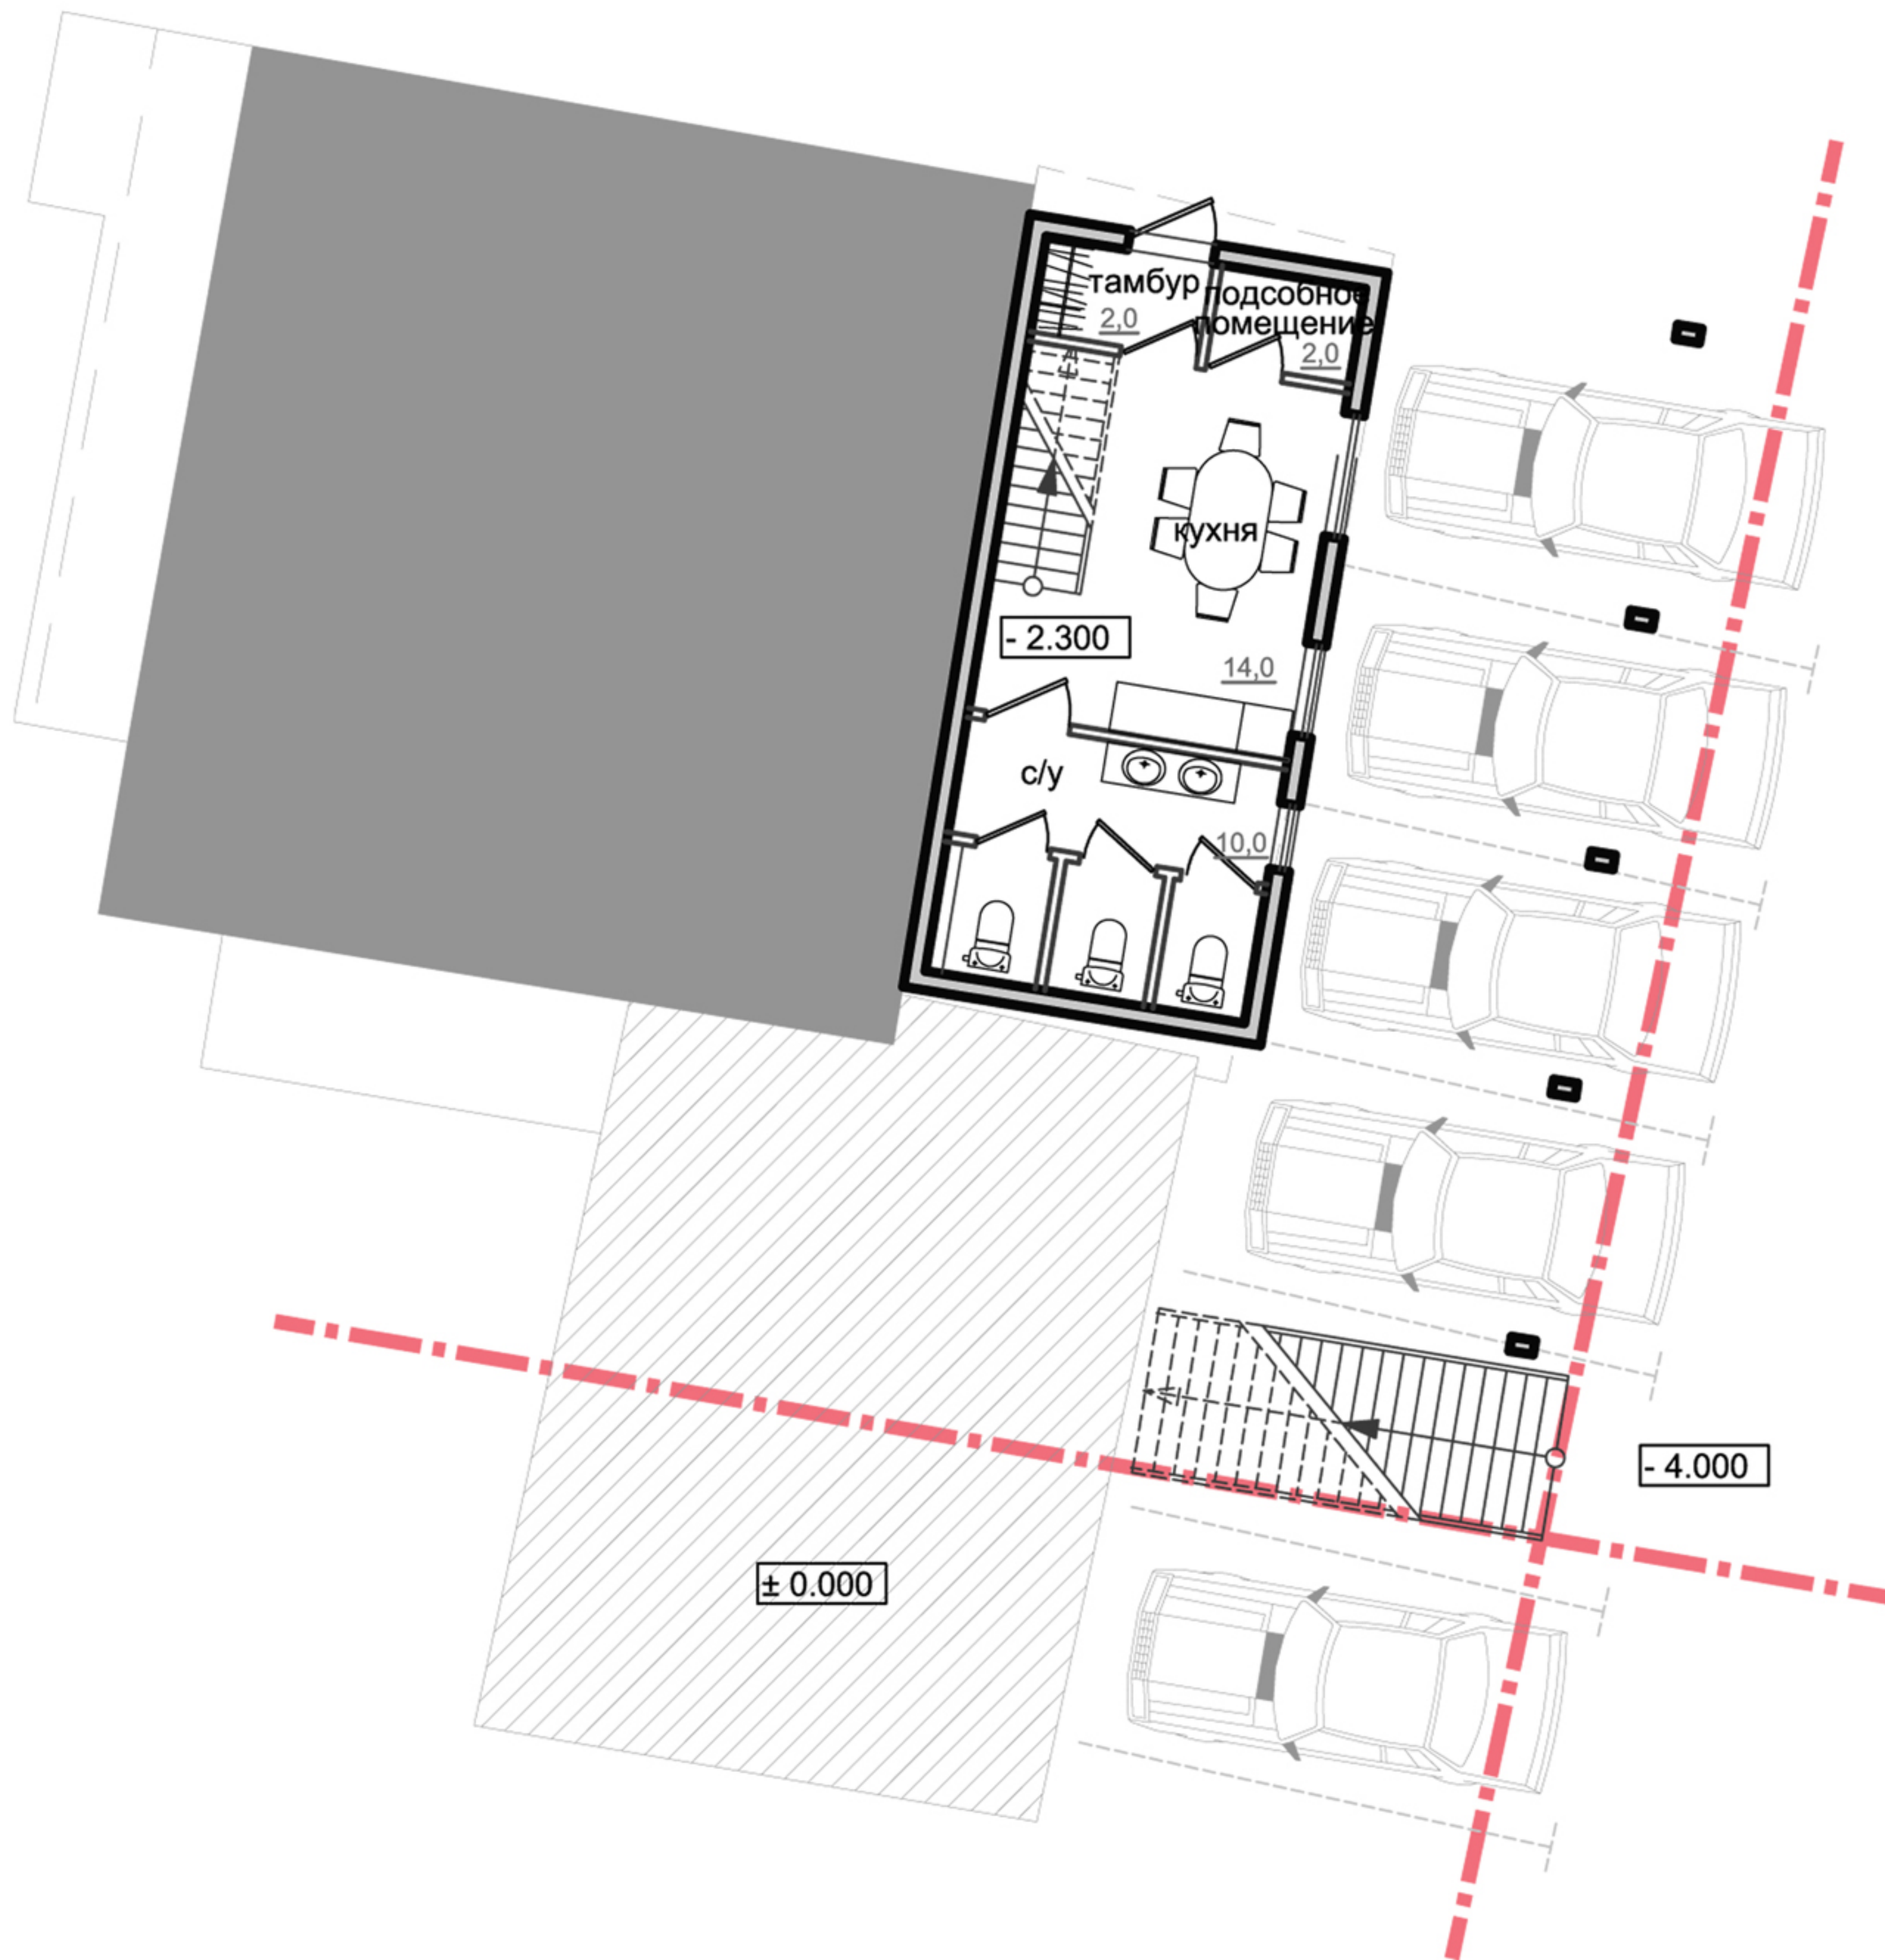



# ДОМ НА КРЫШЕ



план 2 уровня

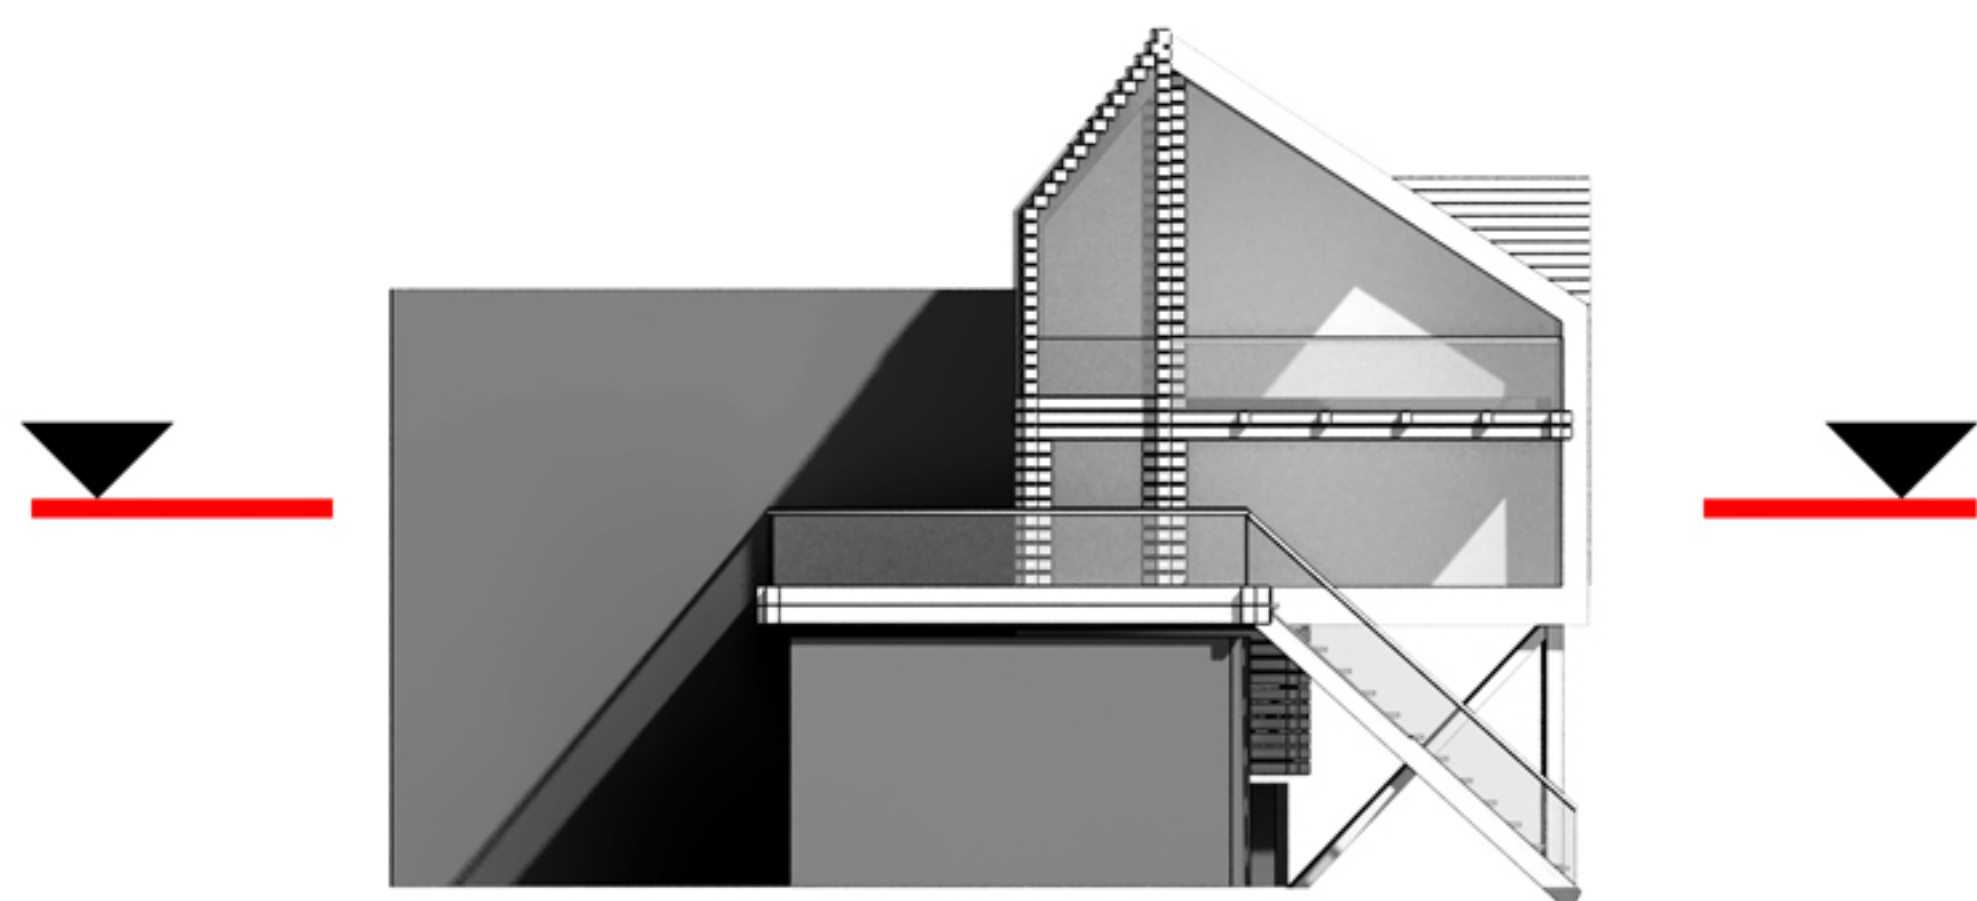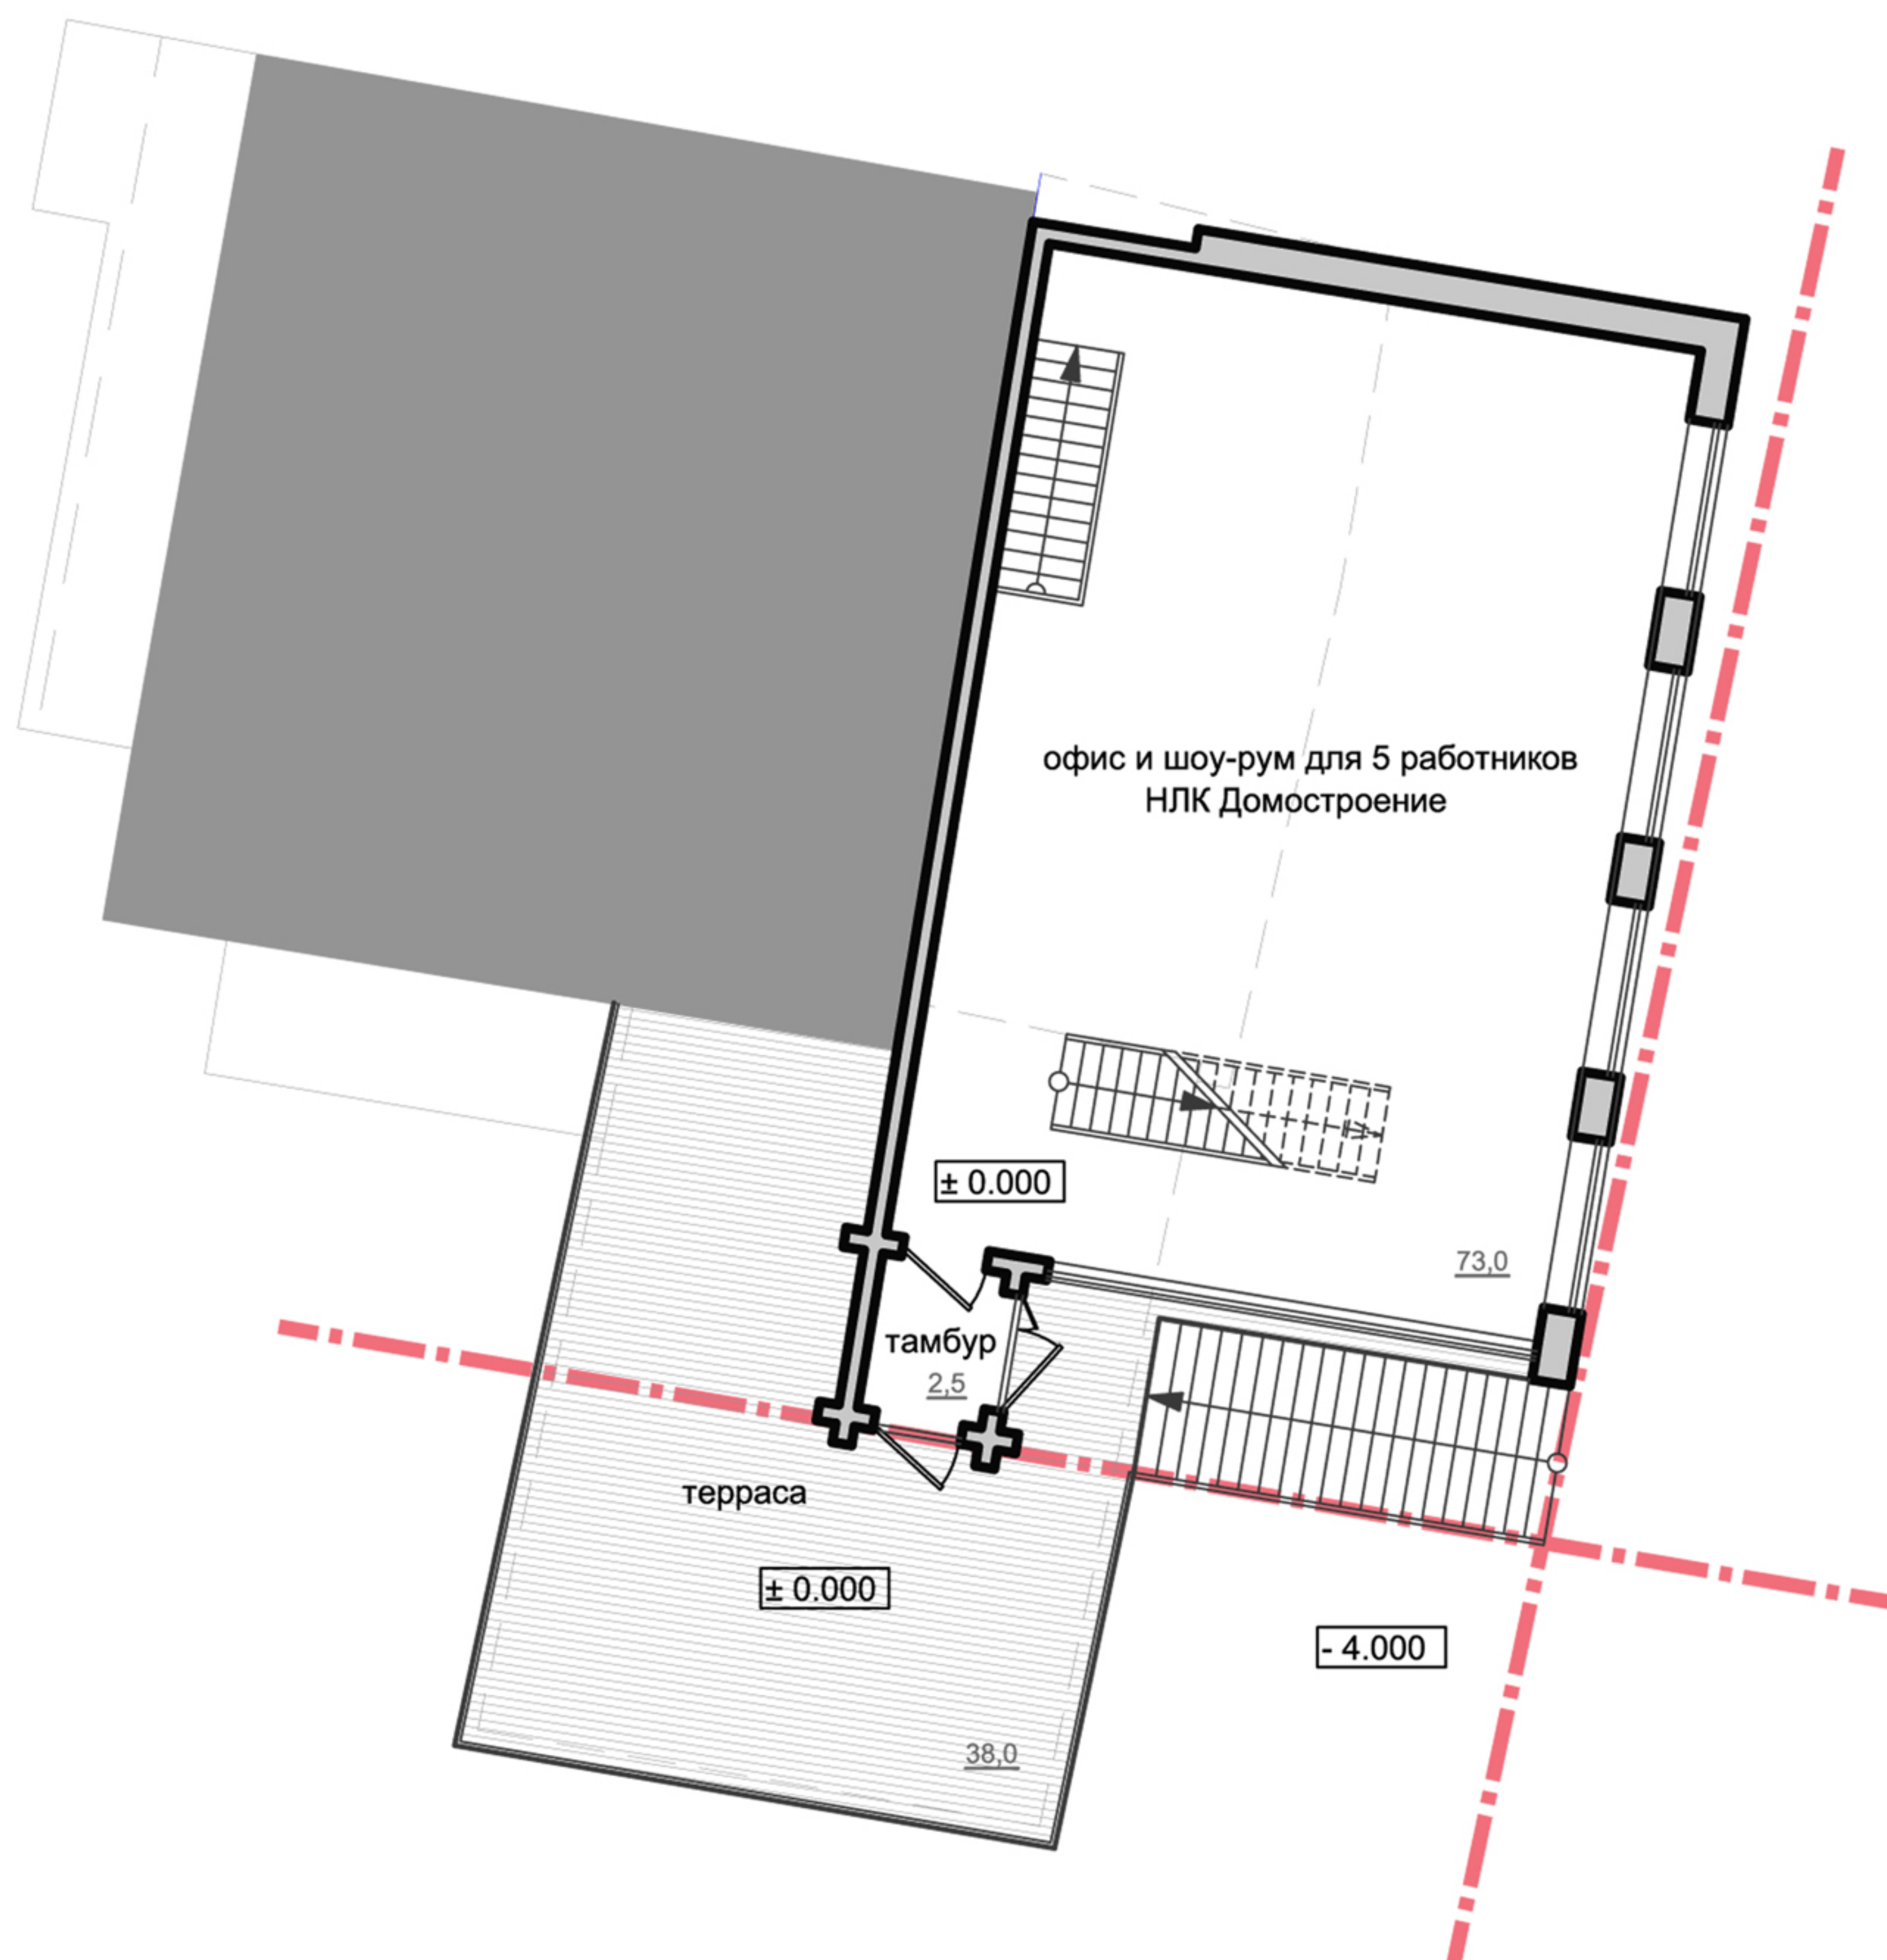



# ДОМ НА КРЫШЕ


план 3 уровня

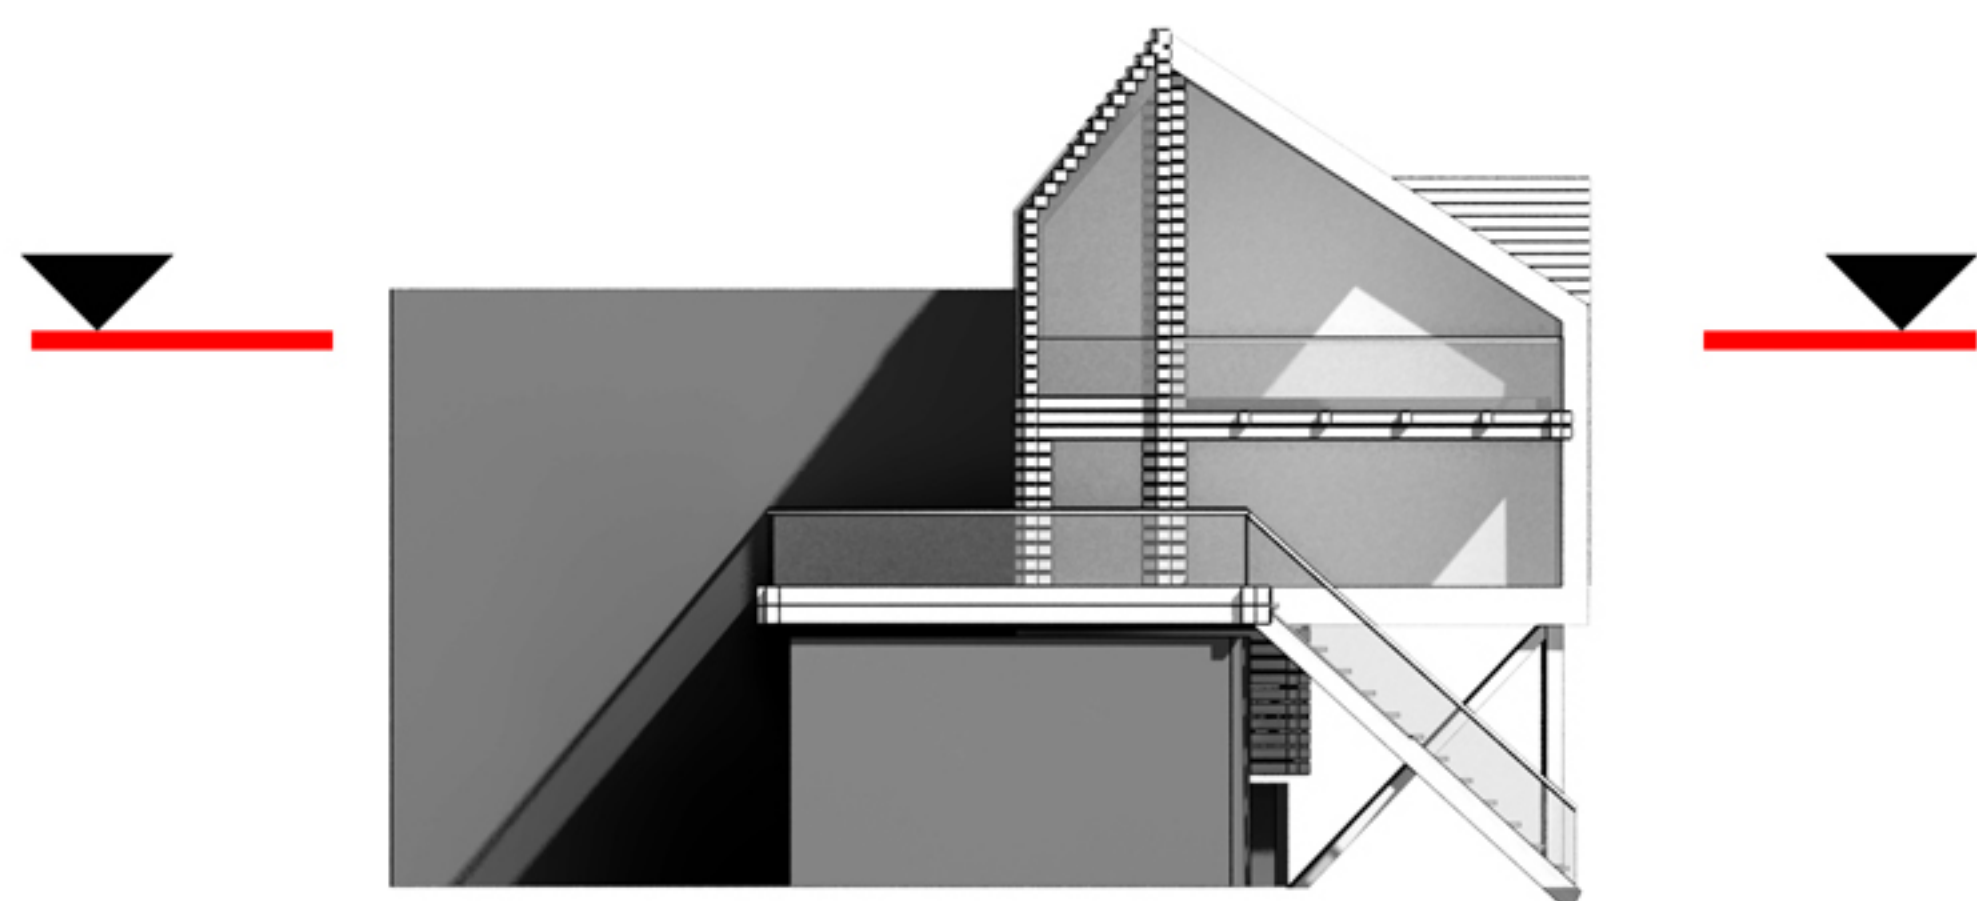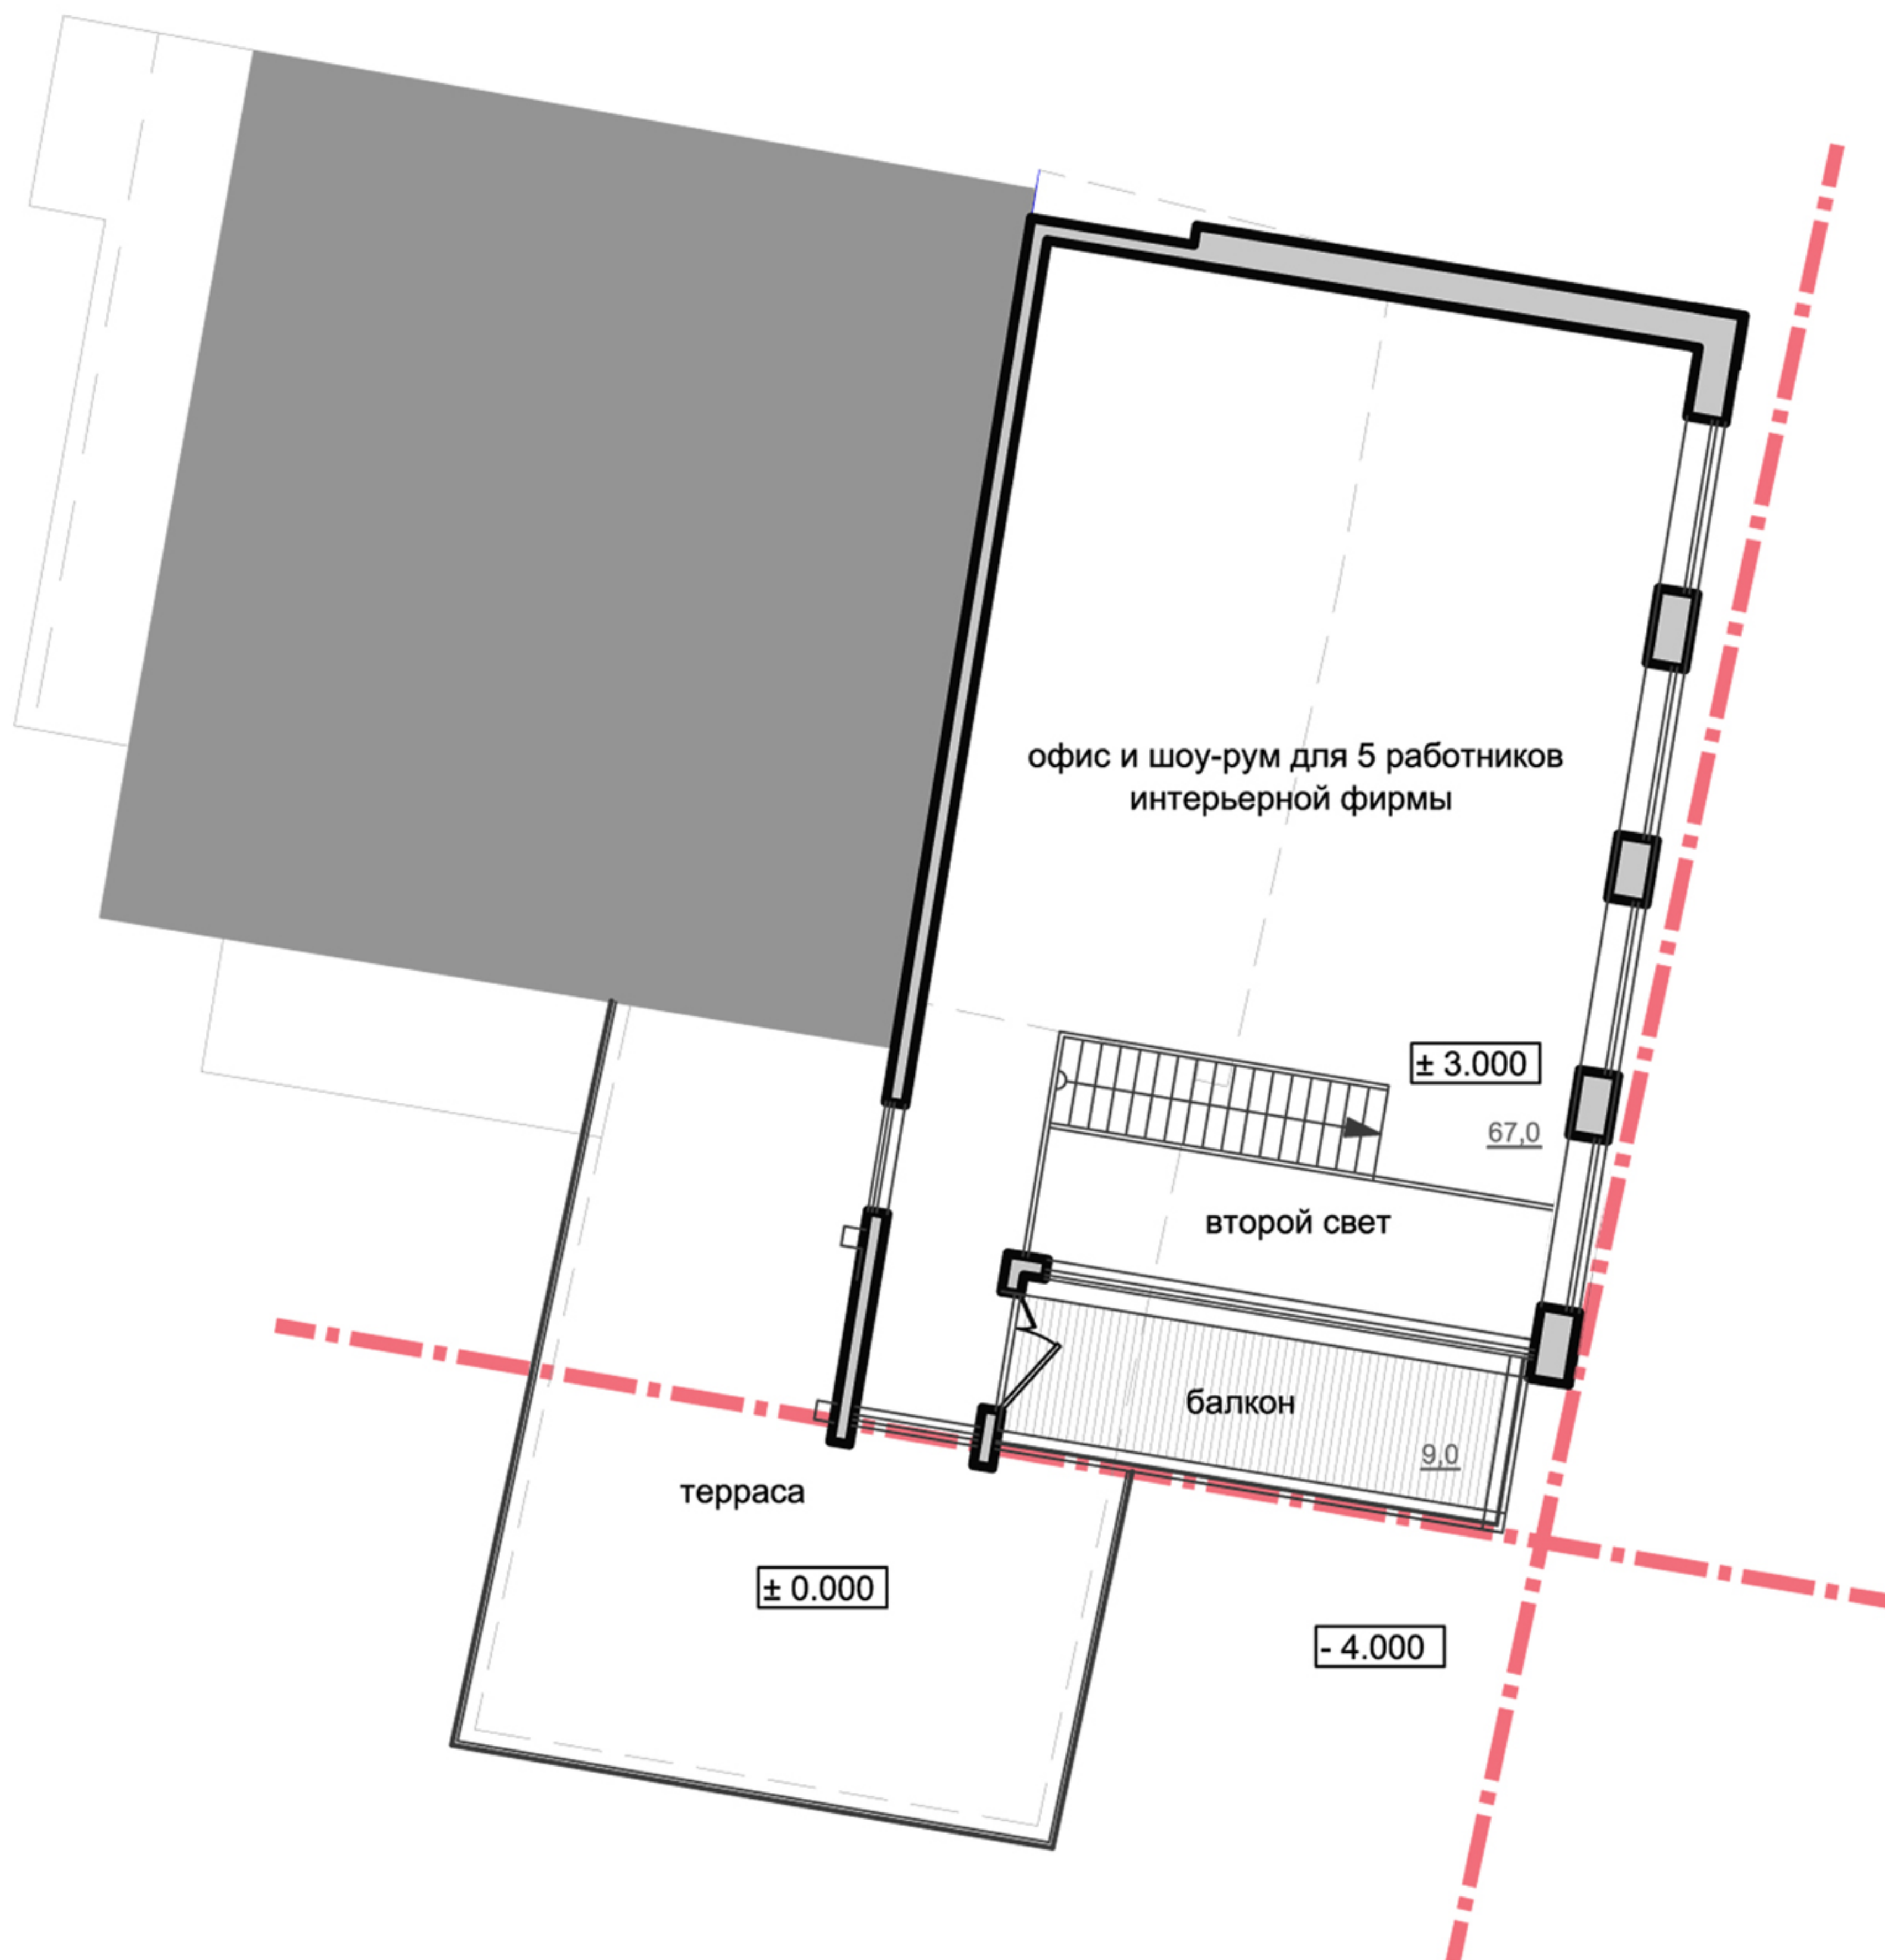



# ДОМ НА КРЫШЕ

ФАСАД 1

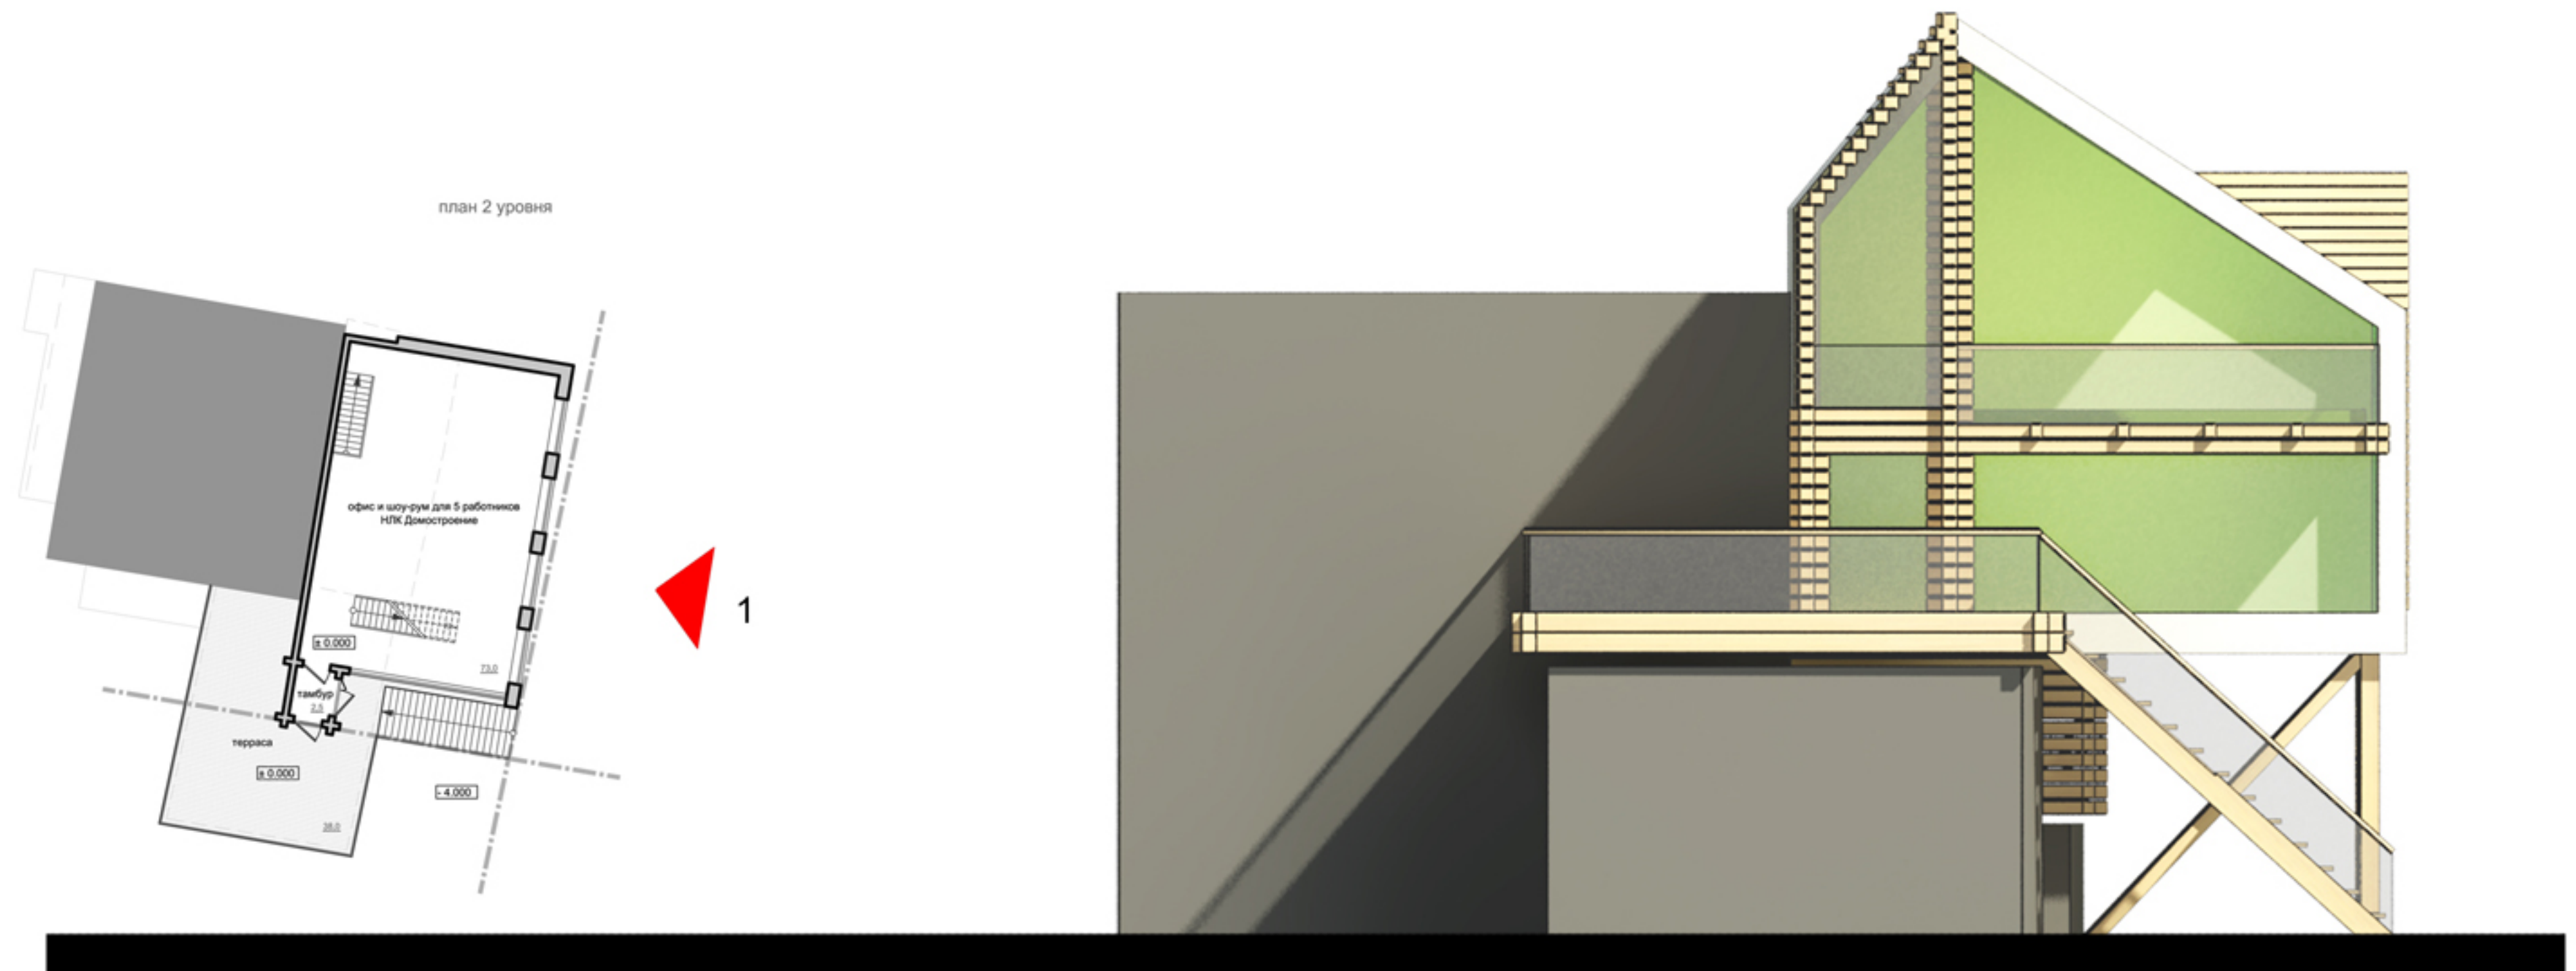

ФАСАД 2

